



Дизайн - проект интерьера квартиры

г. Санкт-Петербург, пр. Маршала Жукова, д. 48 К1



Студия дизайна интерьера Postolache Design Studio

+7 (921) 807 12 10
postolache-design@mail.ru

Заказчик: Илья


Дизайнер: Постолаке М.

Руководитель проекта: Постолаке В.

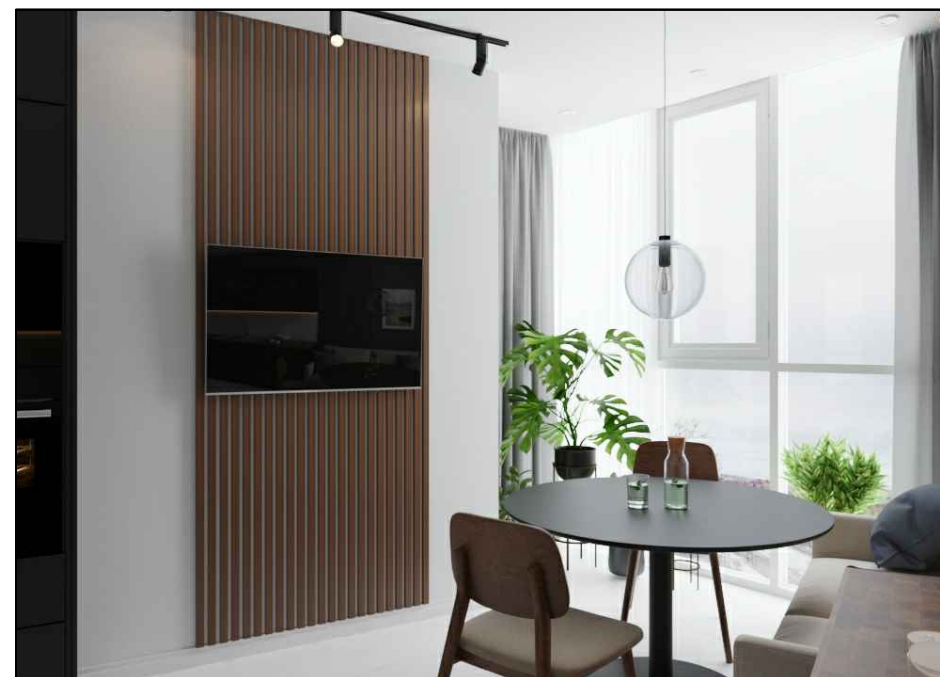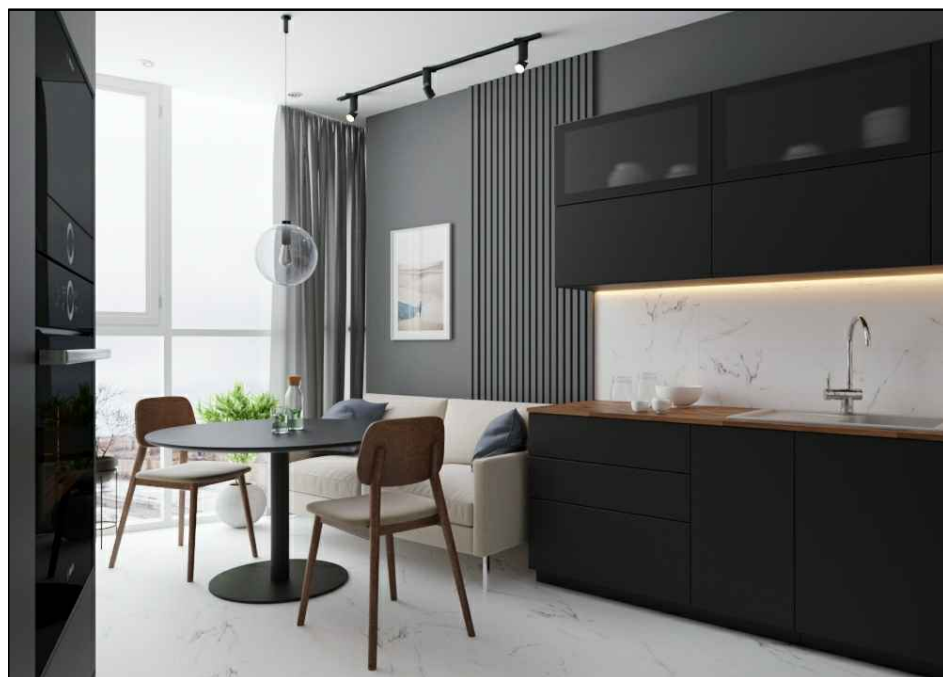

Санкт-Петербург 2019 г.

Ведомость рабочих чертежей

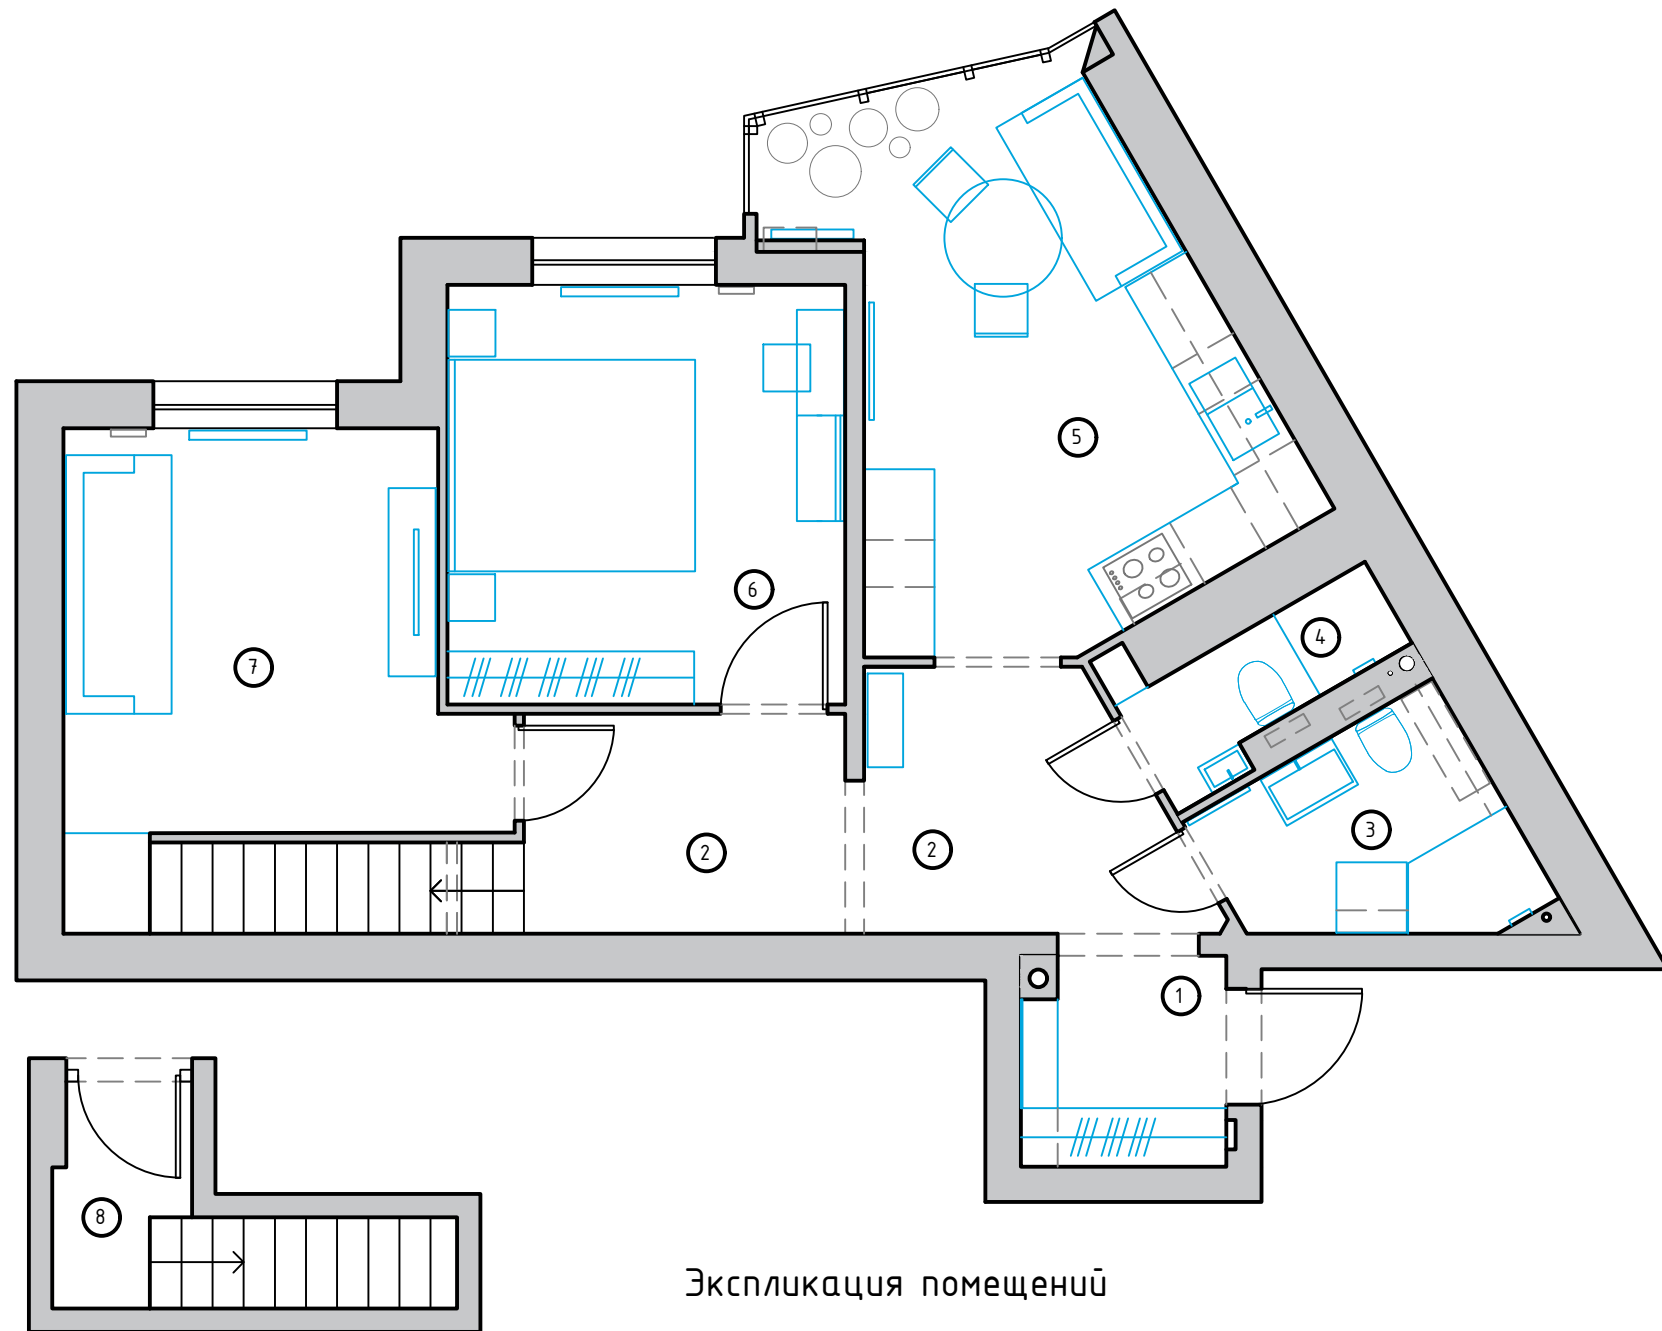


Экспликация помещений

№	Наименование помещения	S (м ²)
1	Прихожая	3
2	Коридор	11
3	Санузел большой	4.3
4	Санузел маленький	2.3
5	Кухня	15.7
6	Спальня	12.1
7	Гостиная	14.4
8	Зона лестницы и тамбур II эт.	4.4


Итого: 67.2

№	Наименование листа
1	Общие данные
2	Обмерный план
3	План демонтажа
4	План монтажа
5	План расстановки мебели и оборудования
6	План напольных покрытий
7	План размещения плинтуса
8	План потолков
9	План потолков с элементами осветительных приборов
10	План размещения выключателей с привязкой
11	План размещения электророзеток
12	План сантехники
13	План размещения теплых полов
14	План размещения вент. оборудования
15	План разверток стен
16	Развертка стен - прихожая
17	Развертка стен - коридор
18	Развертка стен - зона лестницы и тамбур II этажа
19	Развертка стен - санузлы
20	Развертка стен - кухня
21	Развертка стен - спальня
22	Развертка стен - гостиная
23-28	3D визуализация


				Дизайн интерьера квартиры	стадия	лист	листов
Разработал	Постолаке В.				РП	1	28
				Общие данные			

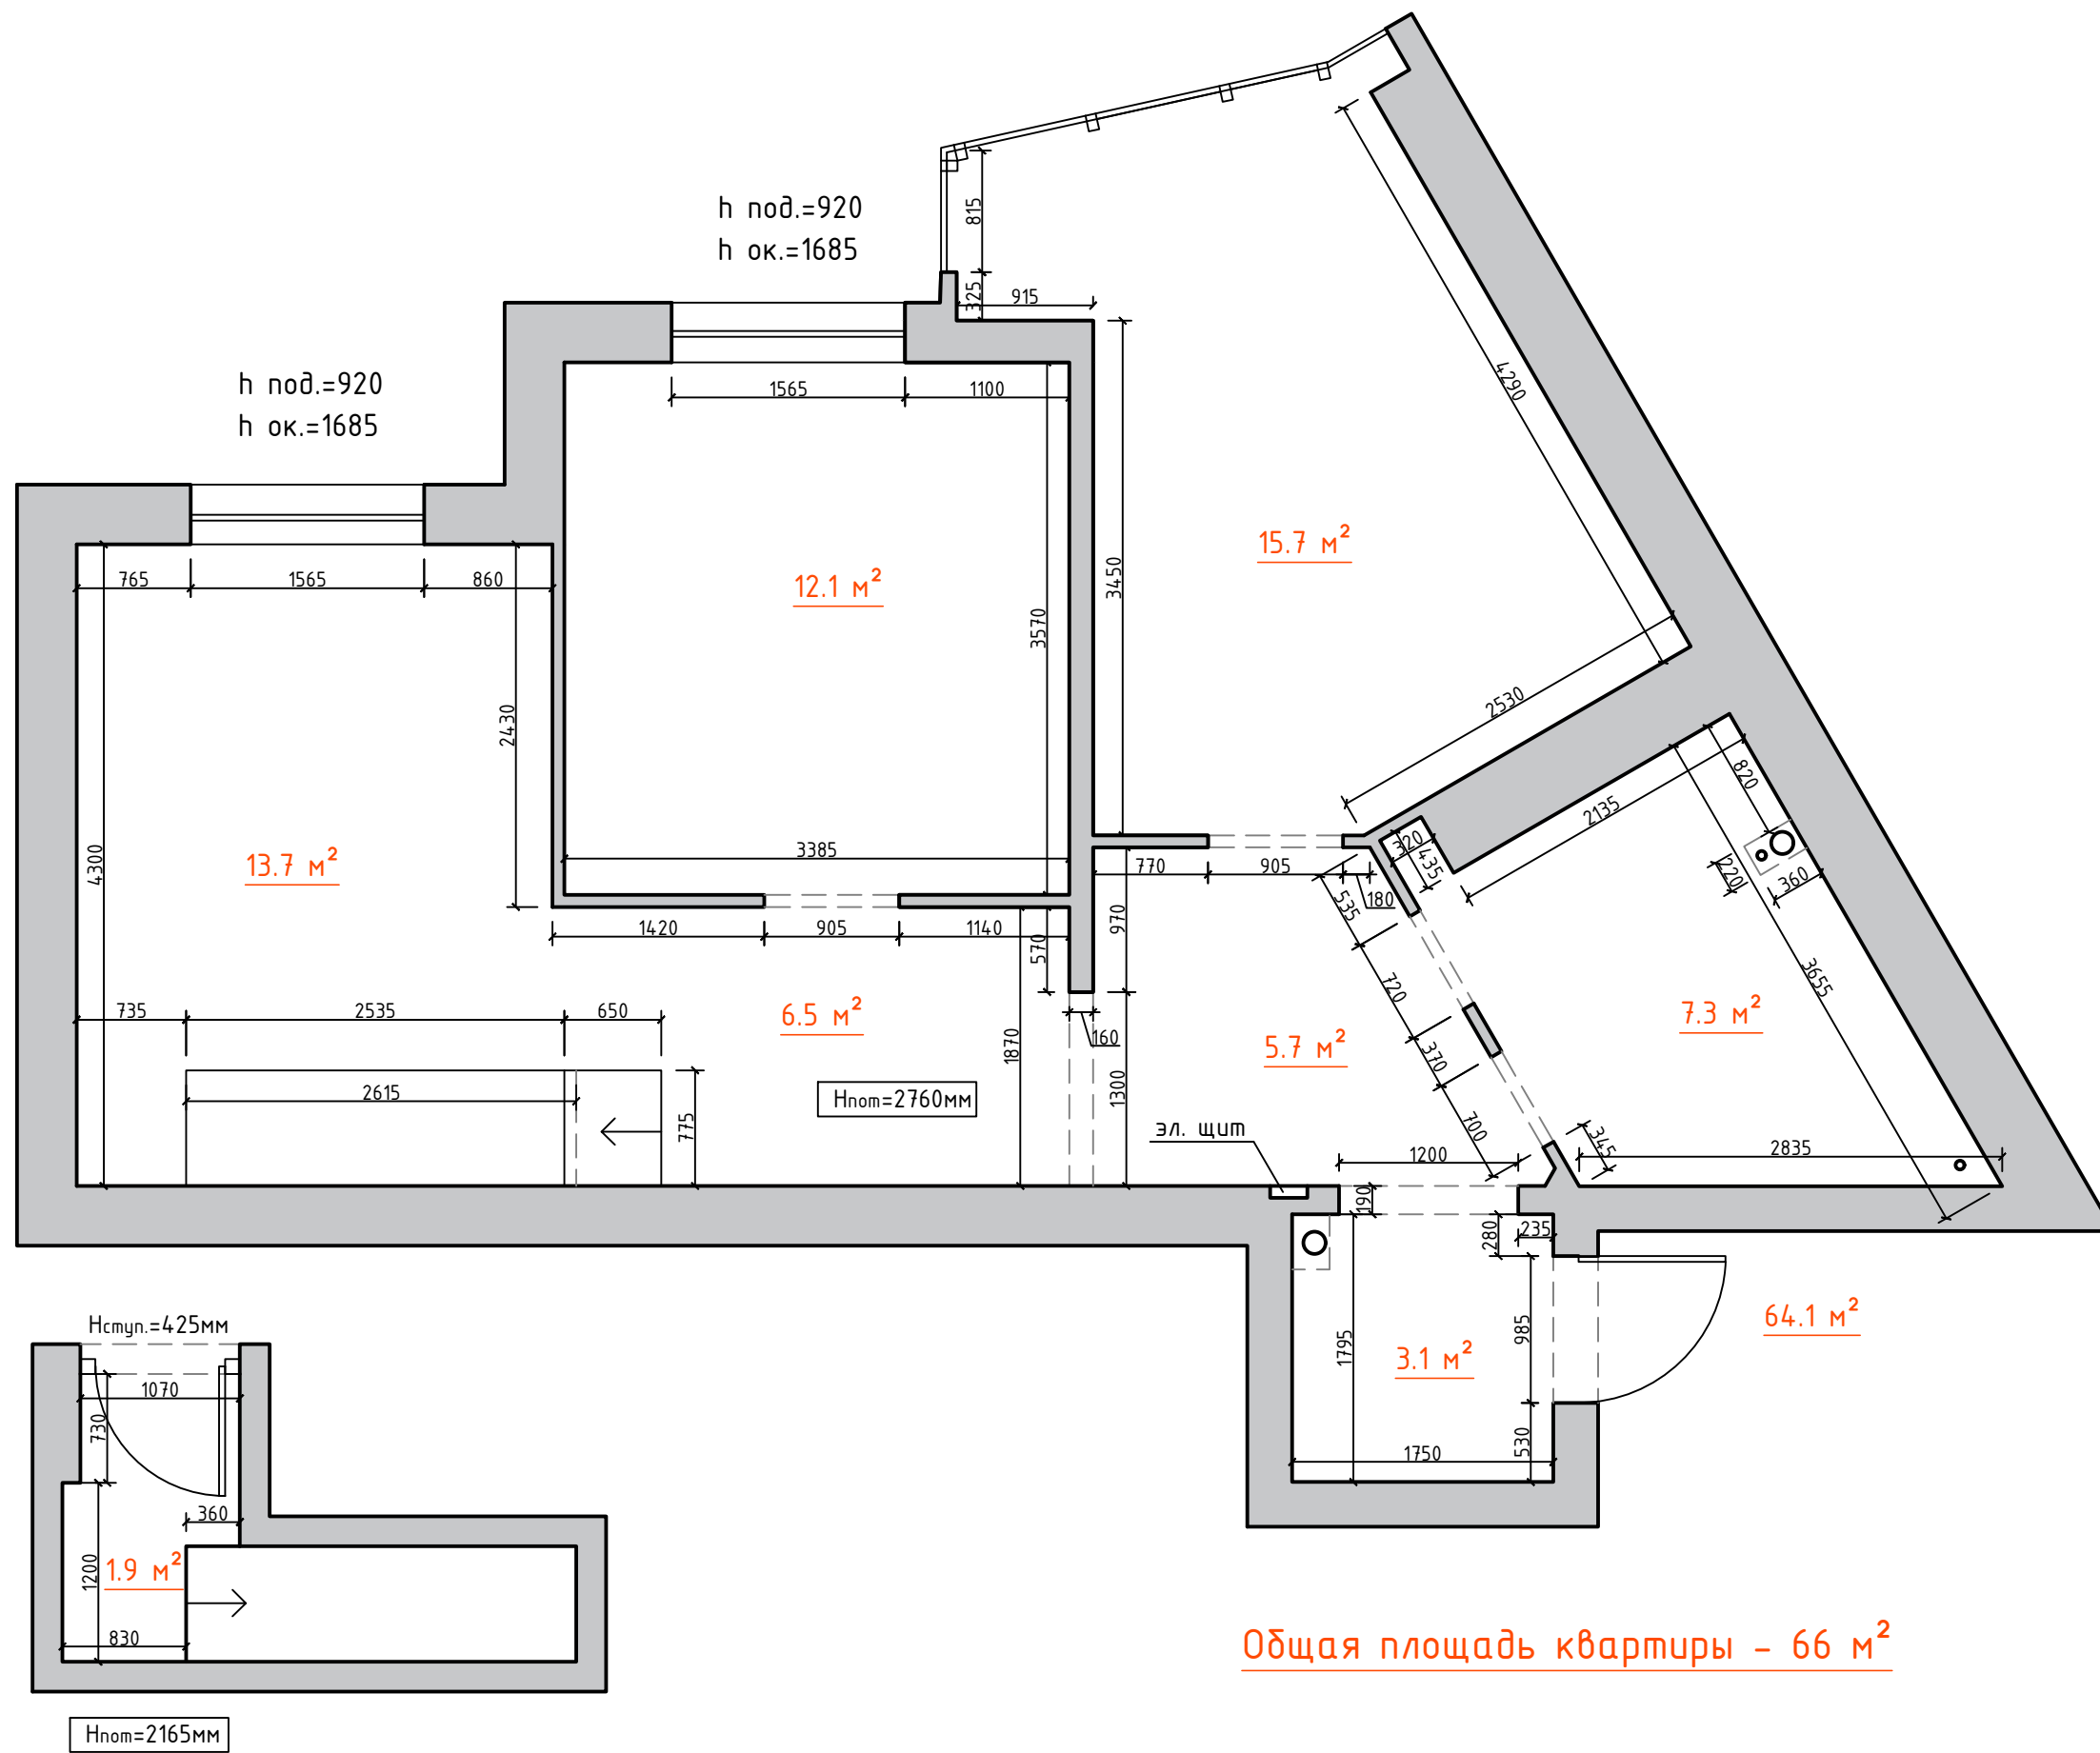



				Дизайн интерьера квартиры	стадия	лист	листов
Разработал	Постолаке В.				РП	2	28
				Обмерный план	М 1:50		

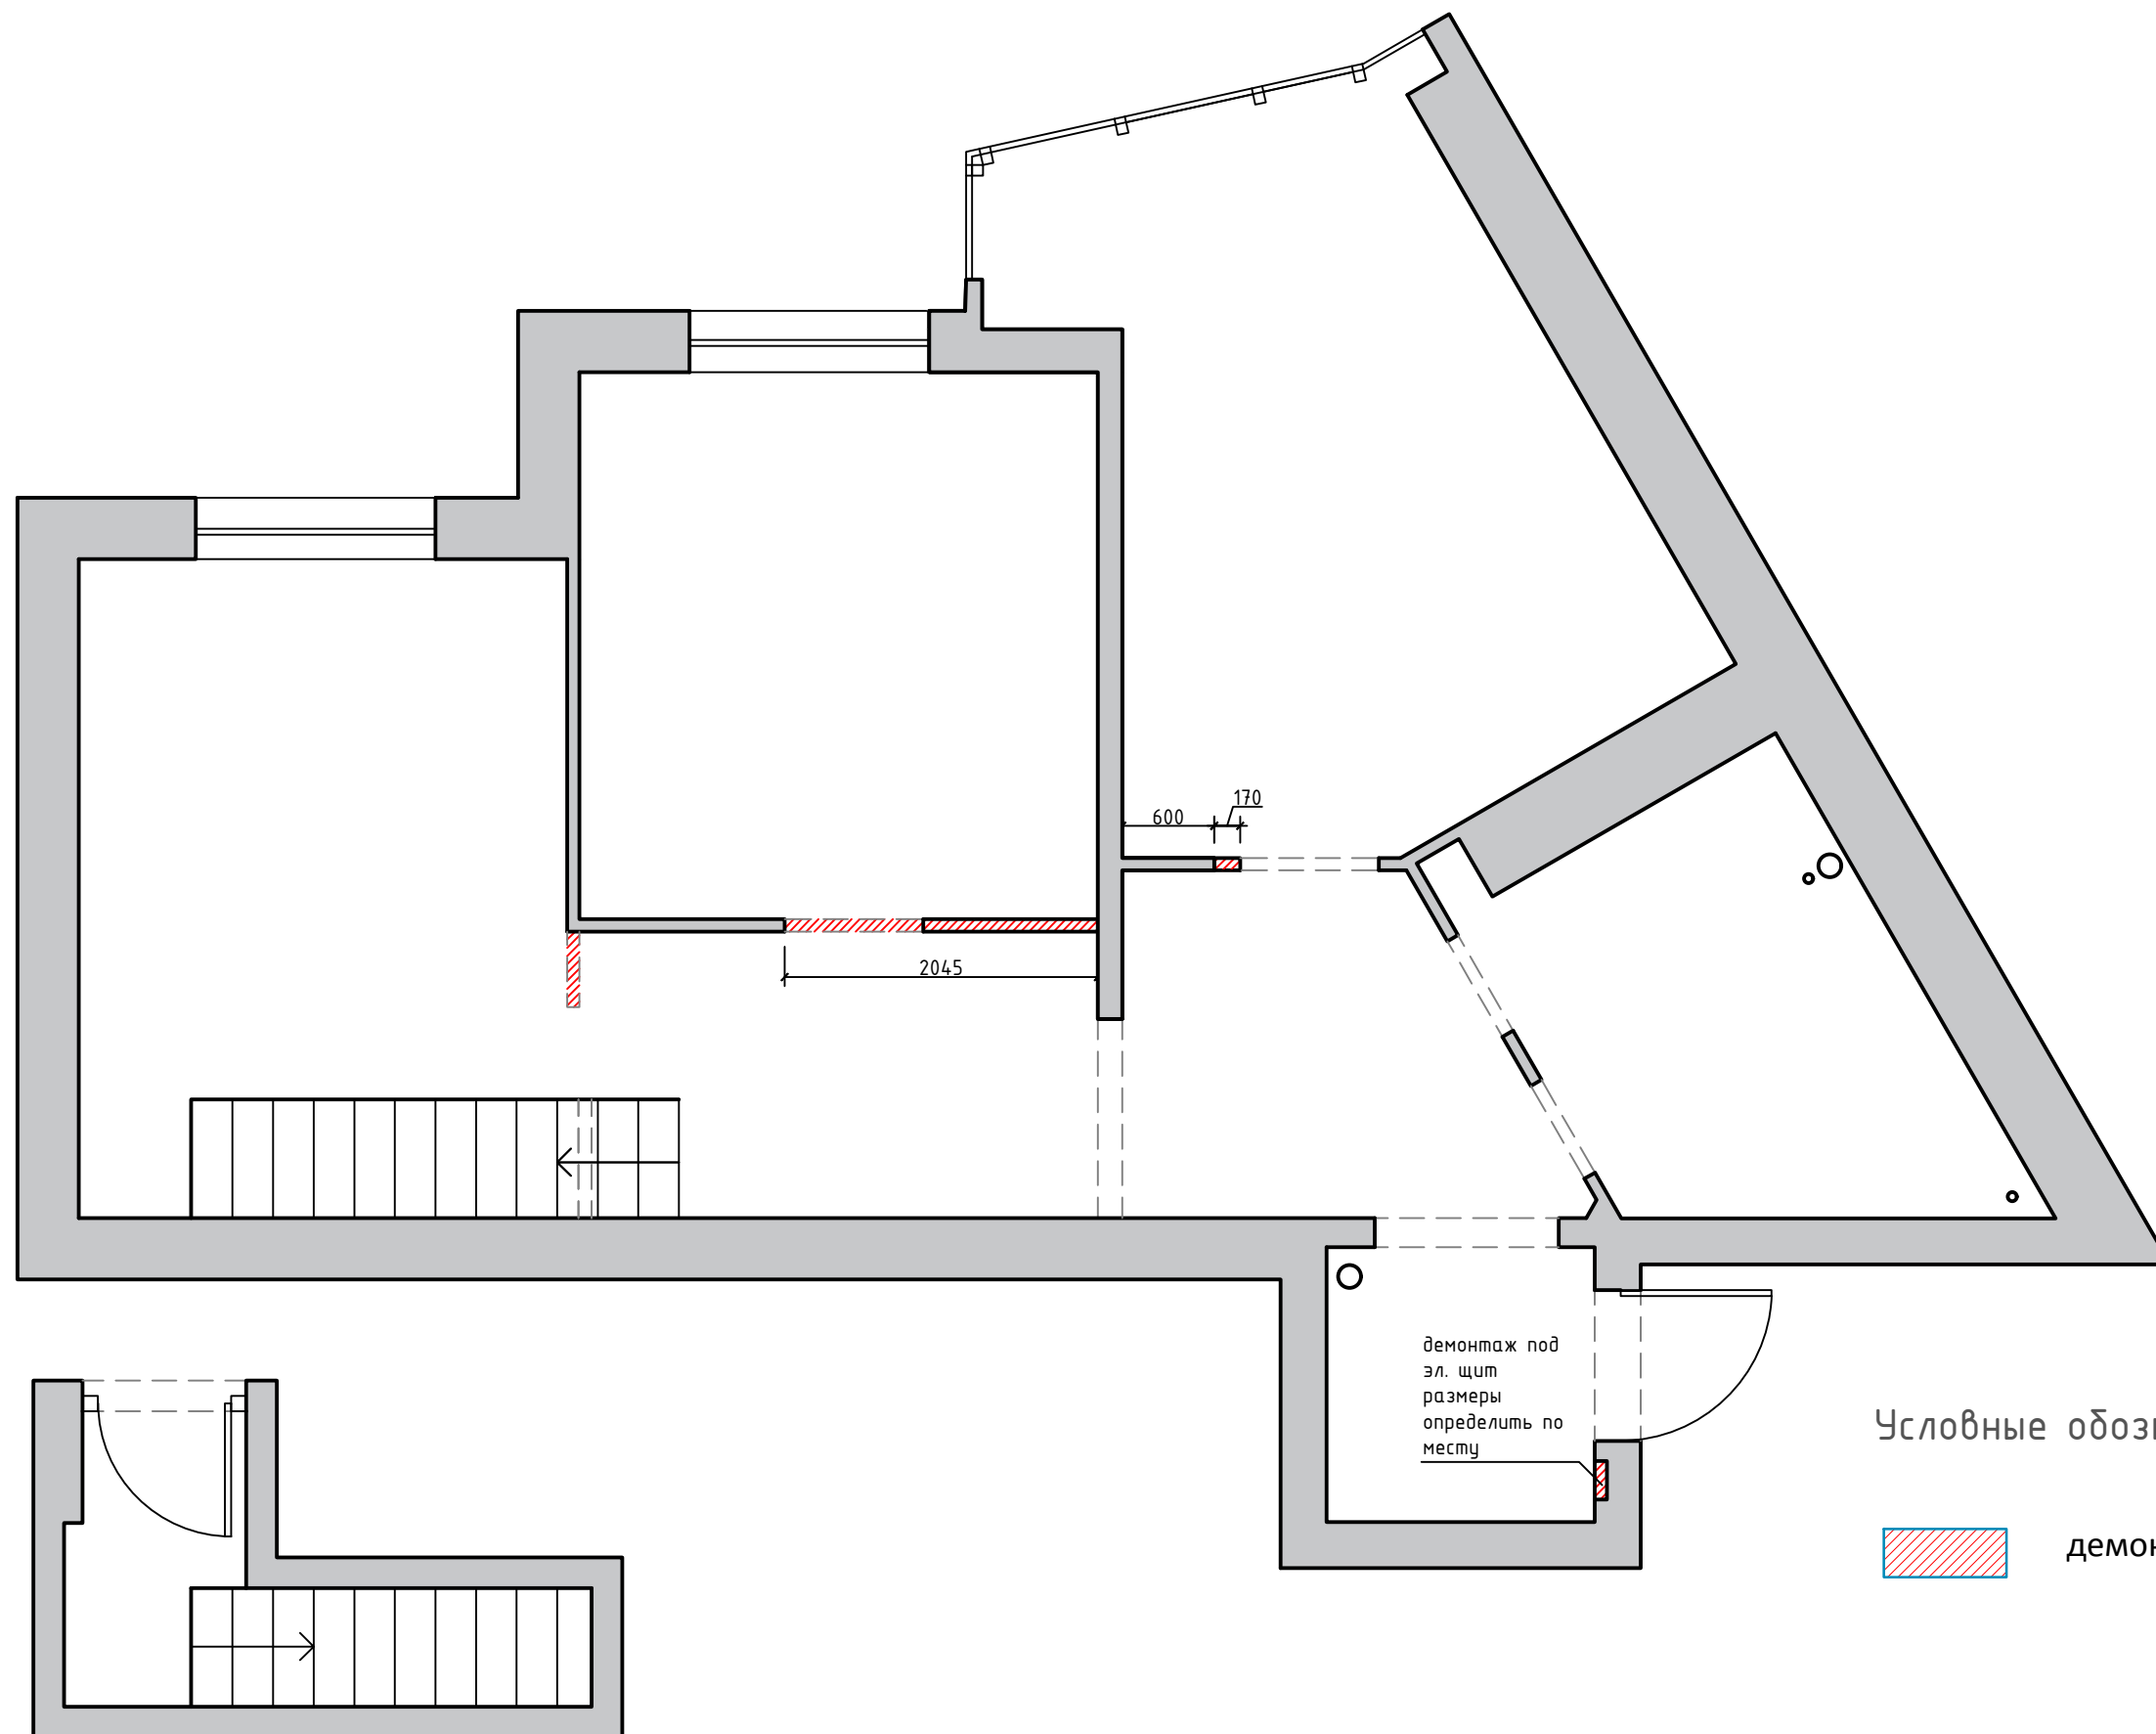

Условные обозначения:

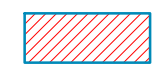 демонтаж

				Дизайн интерьера квартиры	стадия	лист	листов
Разработал	Постолаке В.				РП	3	28
				План демонтажа М 1:50			

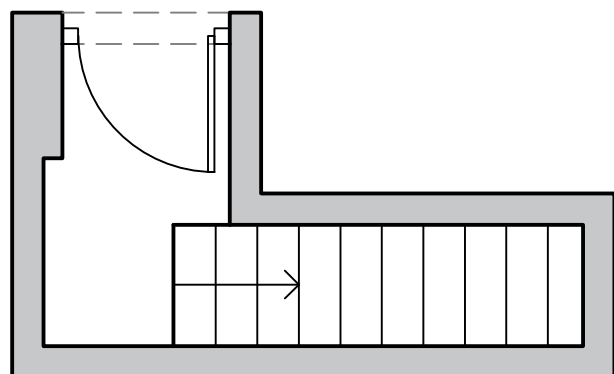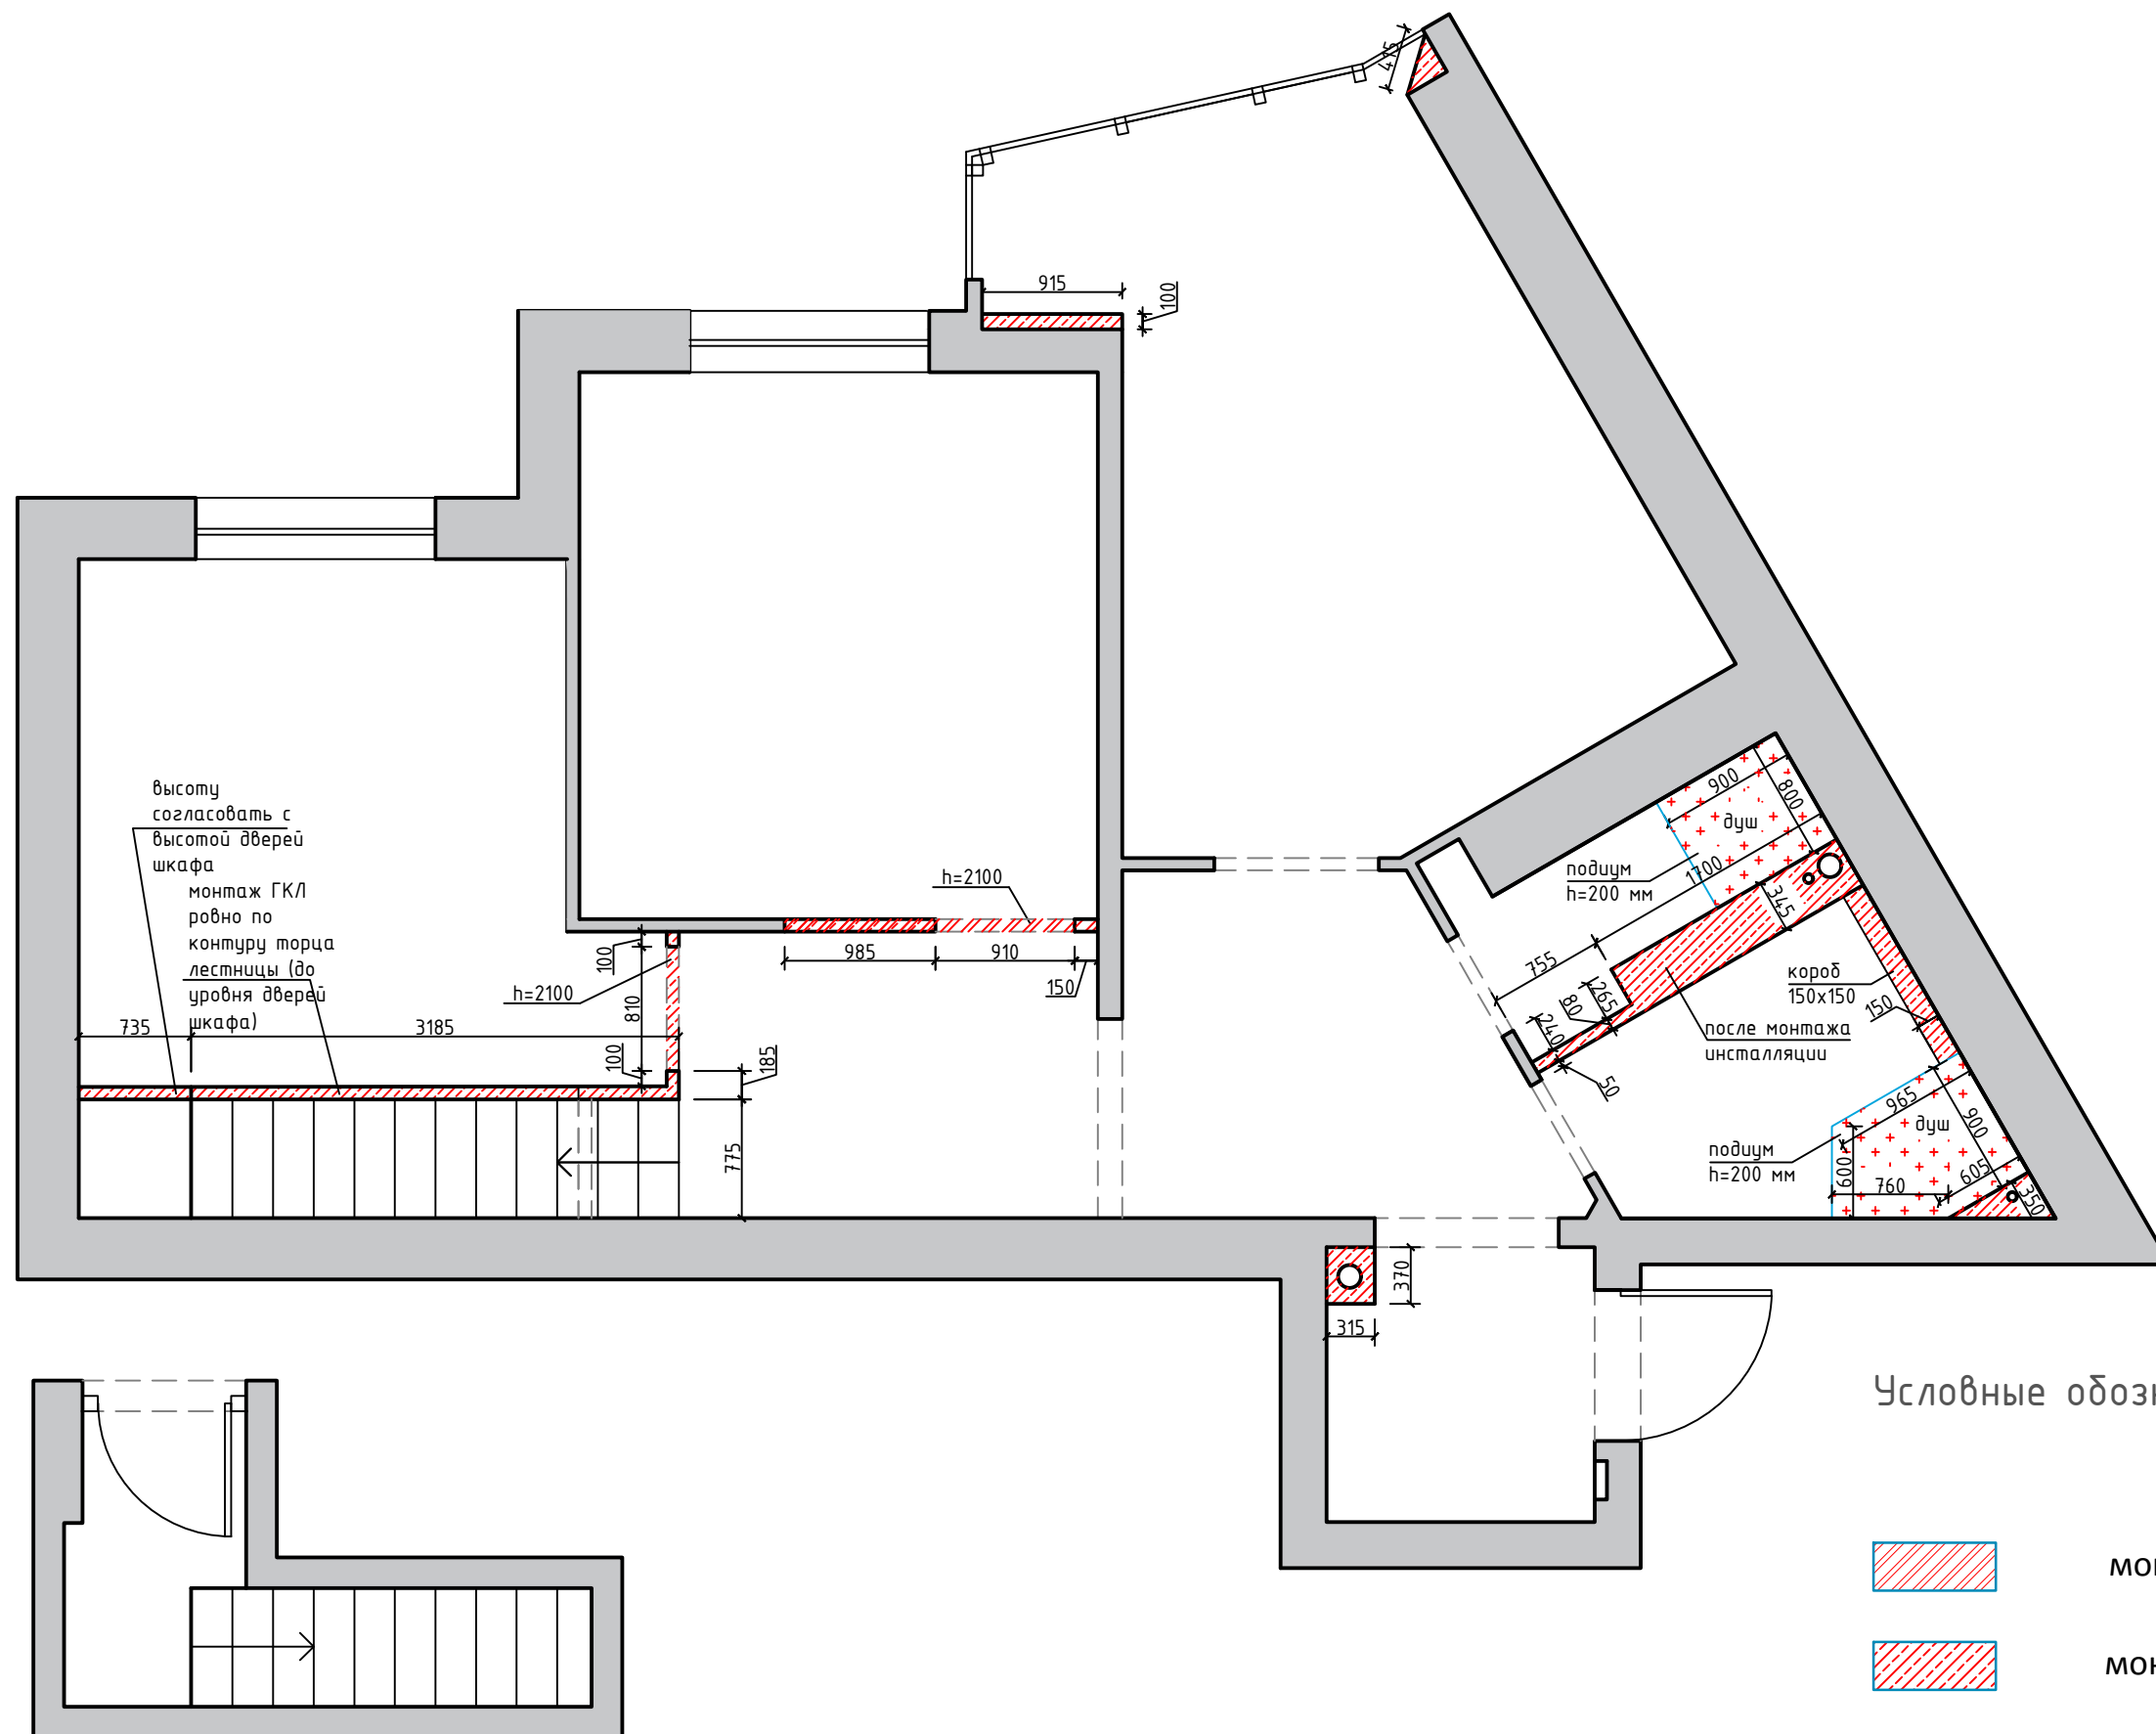


				Дизайн интерьера квартиры	стадия	лист	листов
Разработал	Постолаке В.				РП	4	28
				План монтажа М 1:50			


Экспликация помещений

№	Наименование помещения	S (м²)
1	Прихожая	3
2	Коридор	11
3	Санузел большой	4.3
4	Санузел маленький	2.3
5	Кухня	15.7
6	Спальня	12.1
7	Гостиная	14.4
8	Зона лестницы и тамбур II эт.	4.4

Итого: 67.2

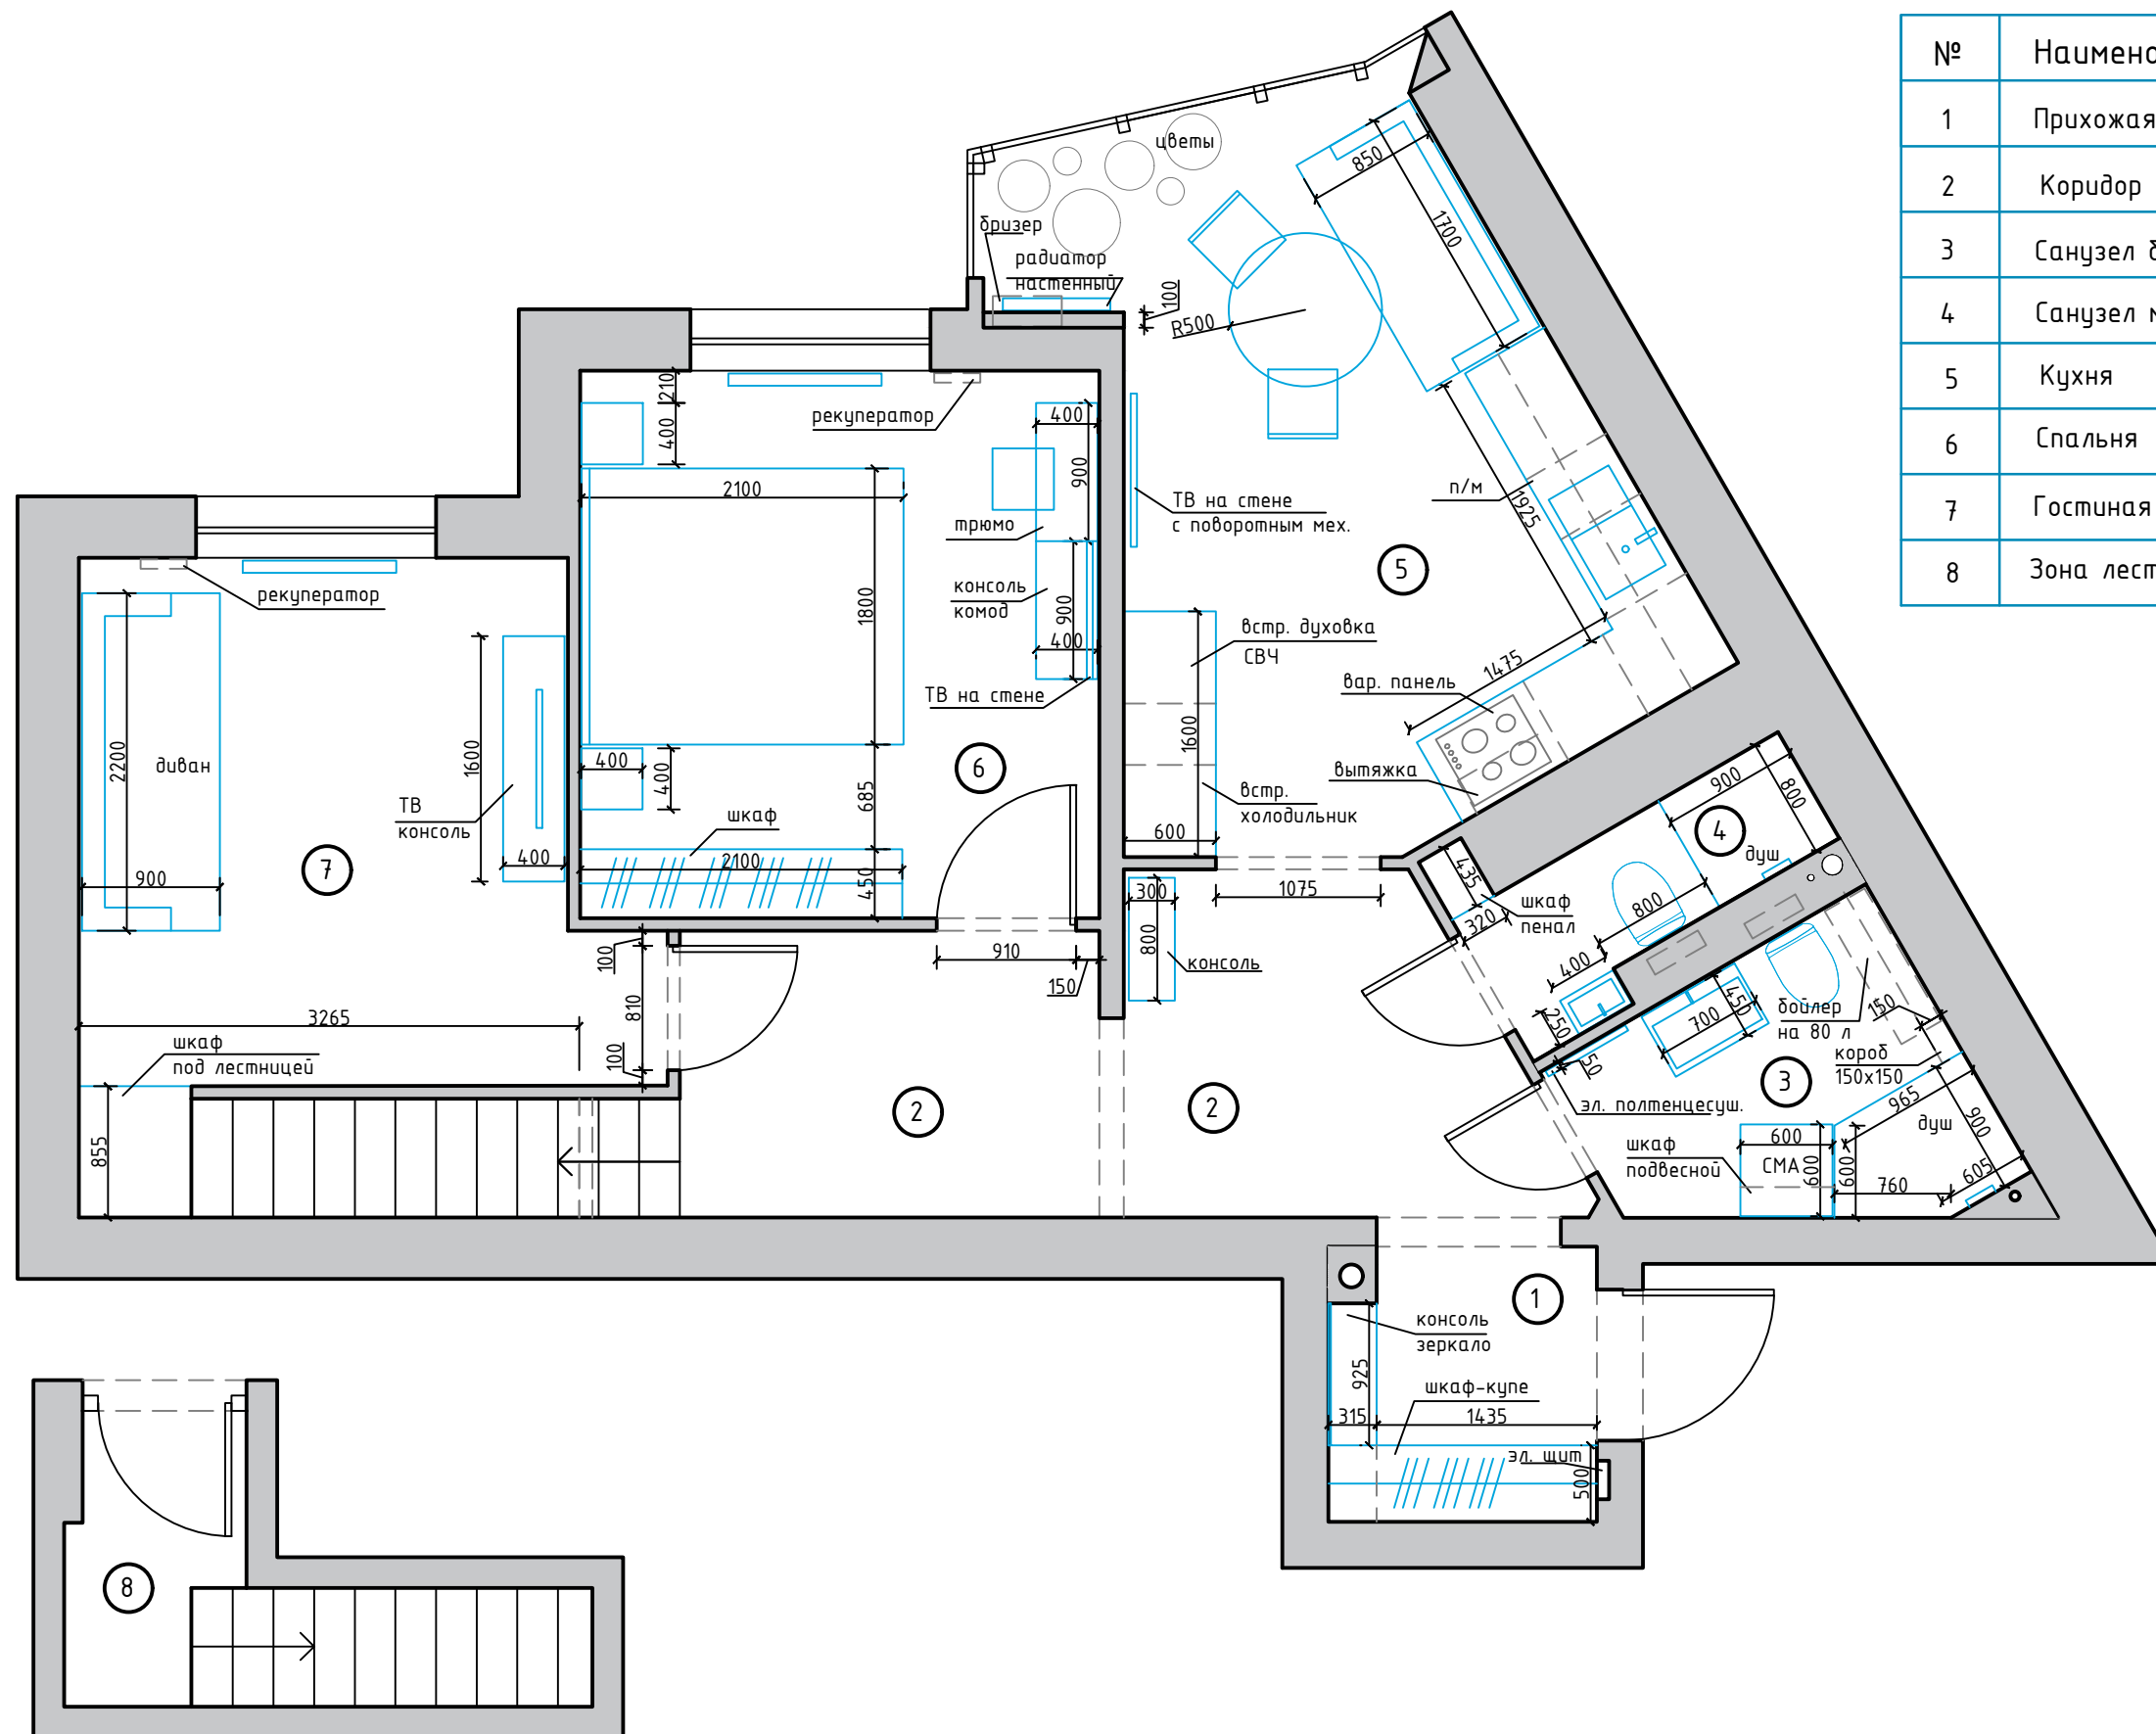

			Дизайн интерьера квартиры	стадия	лист	листов
Разработал	Постолаке В.			РП	5	28
			План расстановки мебели М 1:50			

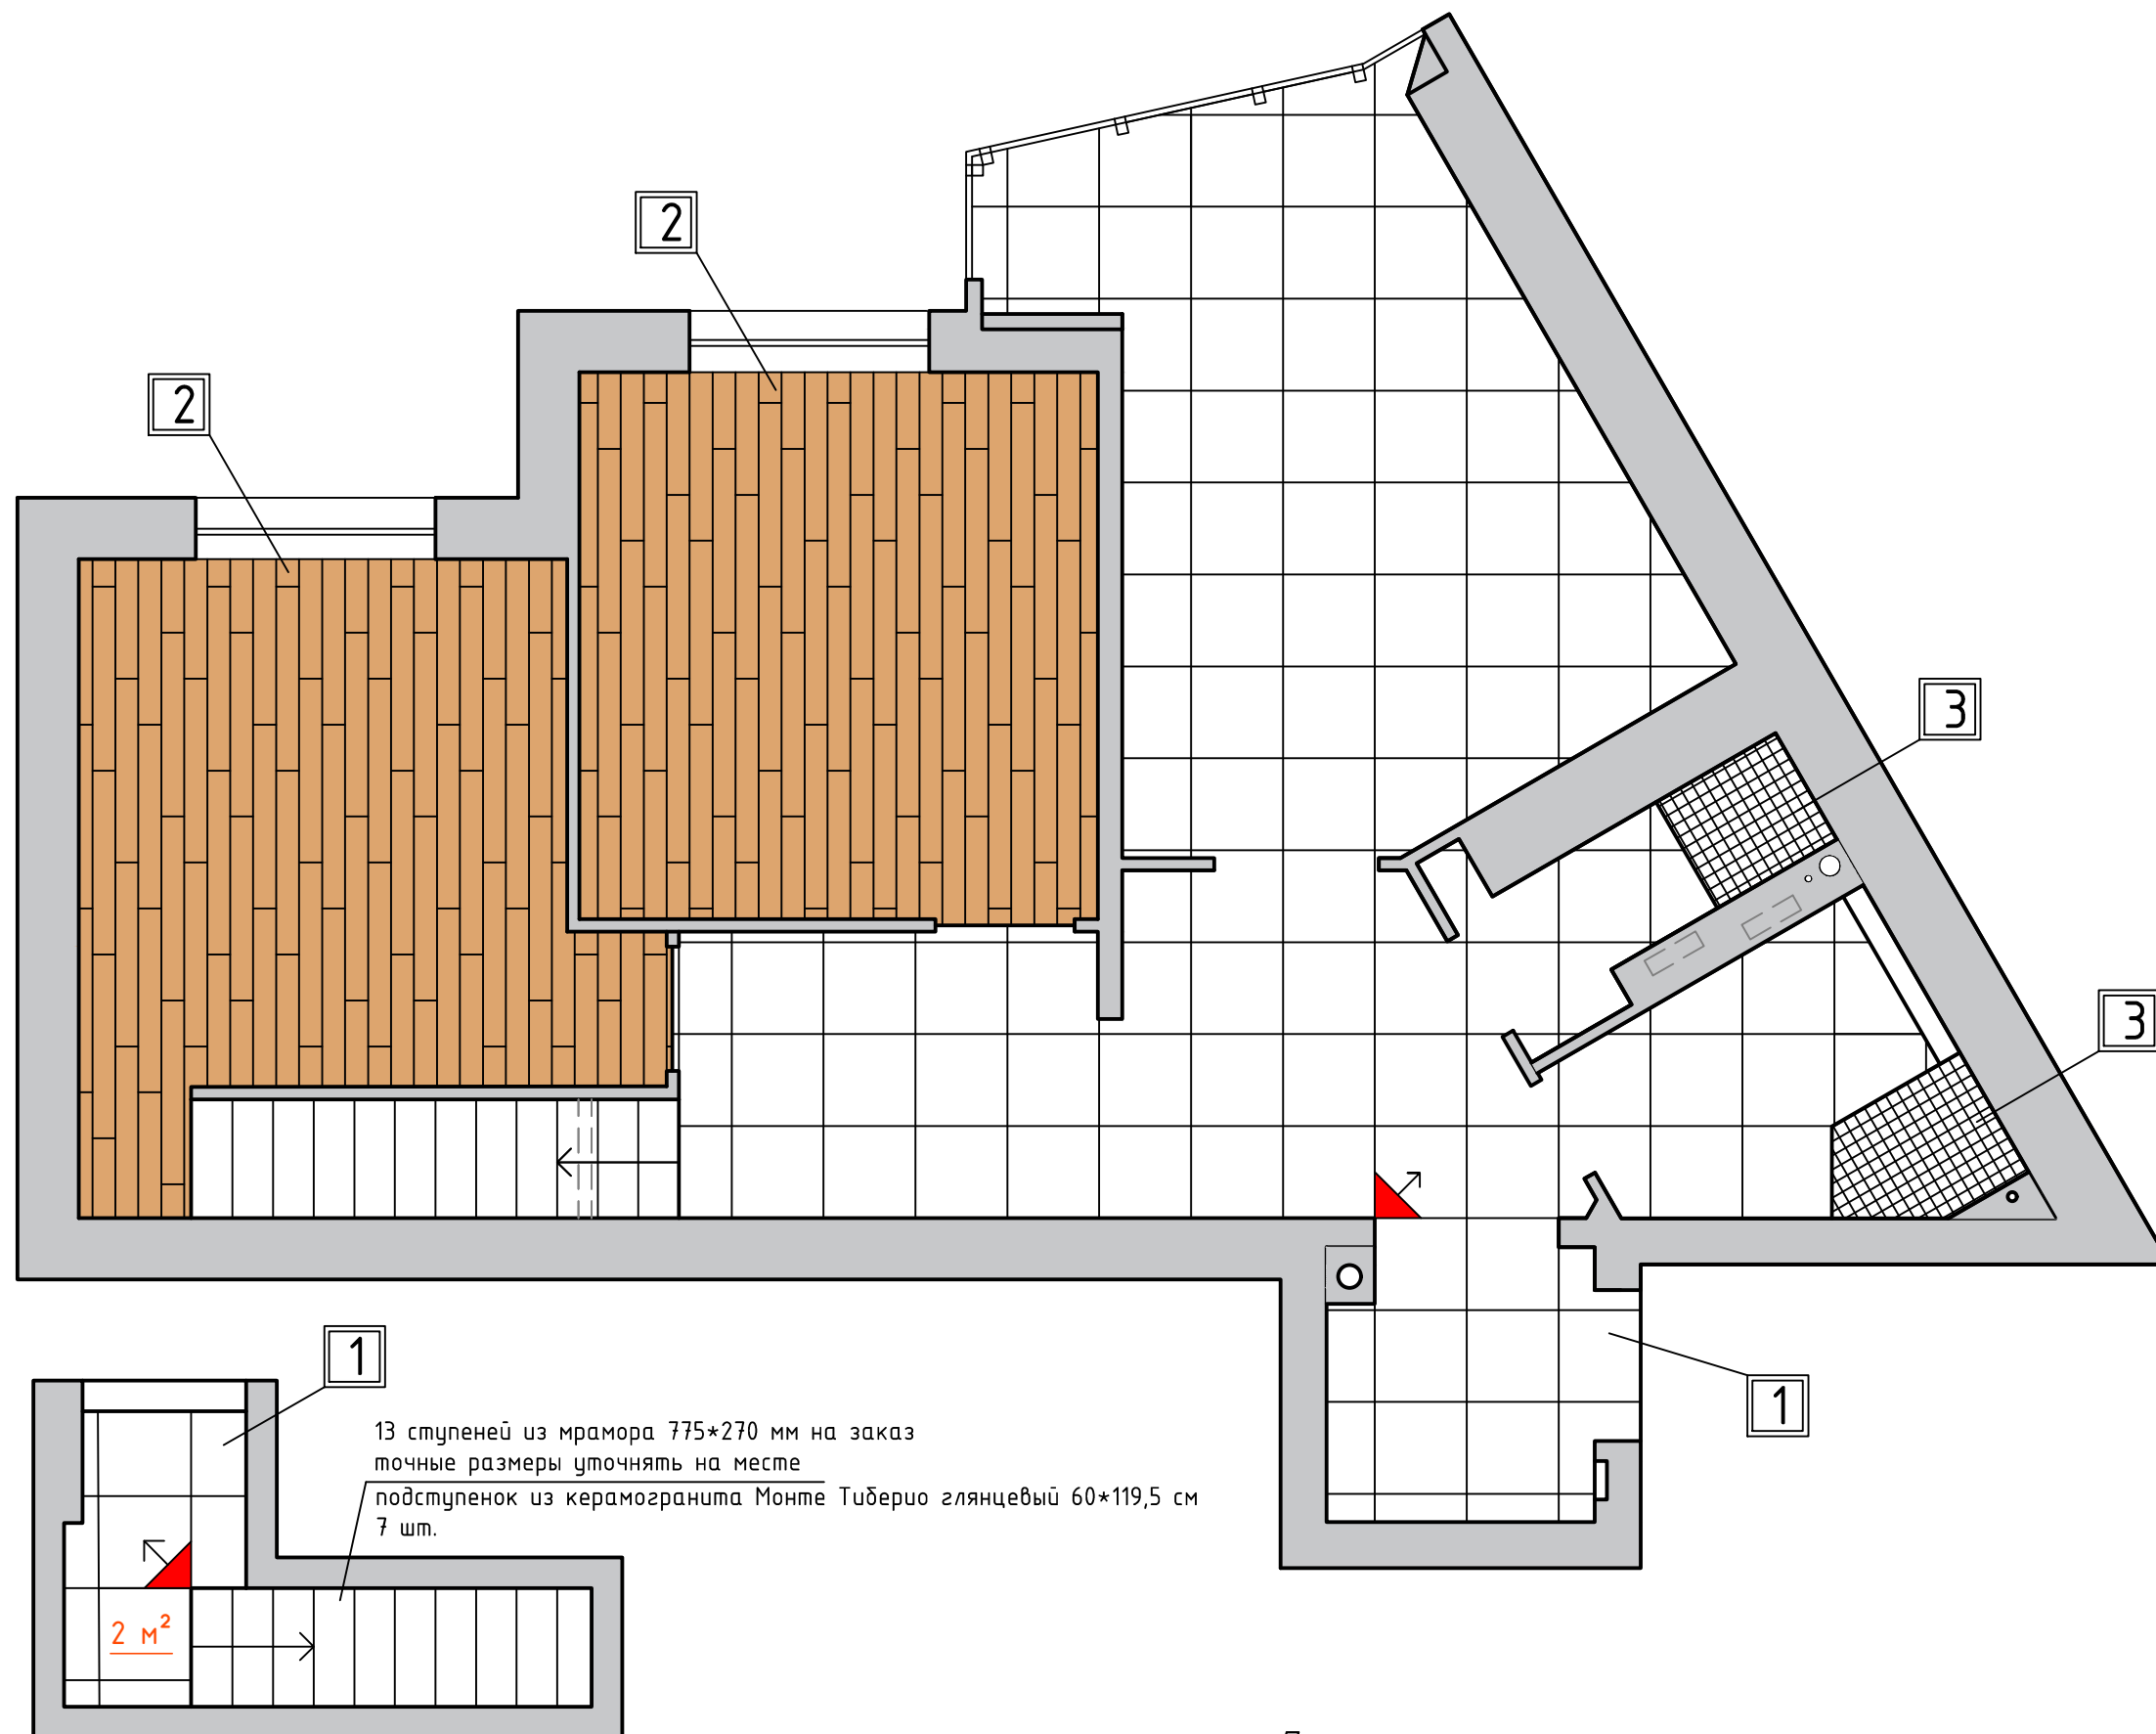

13 ступеней из мрамора 775*270 мм на заказ
 точные размеры уточнять на месте
 подступенок из керамогранита Монте Тиберио глянцевый 60*119,5 см
 7 шт.

2 м²

1 Керамогранит - Монте Тиберио матовый 60*60 см
<http://shop.kerama-marazzi.ru/catalog/keramicheskaya-plitka-kerama-marazzi-neapolitanskaya-kollekczija-monte-tiberio/>
 S=39 кв.м + необходим 15% запас


2 Ламинат-Quick-Step-Classic-Дуб горный темно-коричневый CLM4092
<http://quick-step.spb.ru/classic-dub-gornyy-temno-korichnevyy-clm4092>
 S=27 кв.м

3 Мозаика - Galala Beige Mat (SY-Y05)
http://kap-remont.net/keramicheskaya_plitka/china-plitka/rong_guan_china_mos/rong_guan_stelklo_kamen_china/natural_stone_rong_guan_china/510032040
 S=3 кв.м

Примечания:

1. Все площади материалов даны без учета запаса.
2. Все размеры и площади проверить на месте

Дизайн интерьера квартиры				стадия	лист	листов
Разработал Постолаке В.				РП	6	28
План напольных покрытий М 1:50						

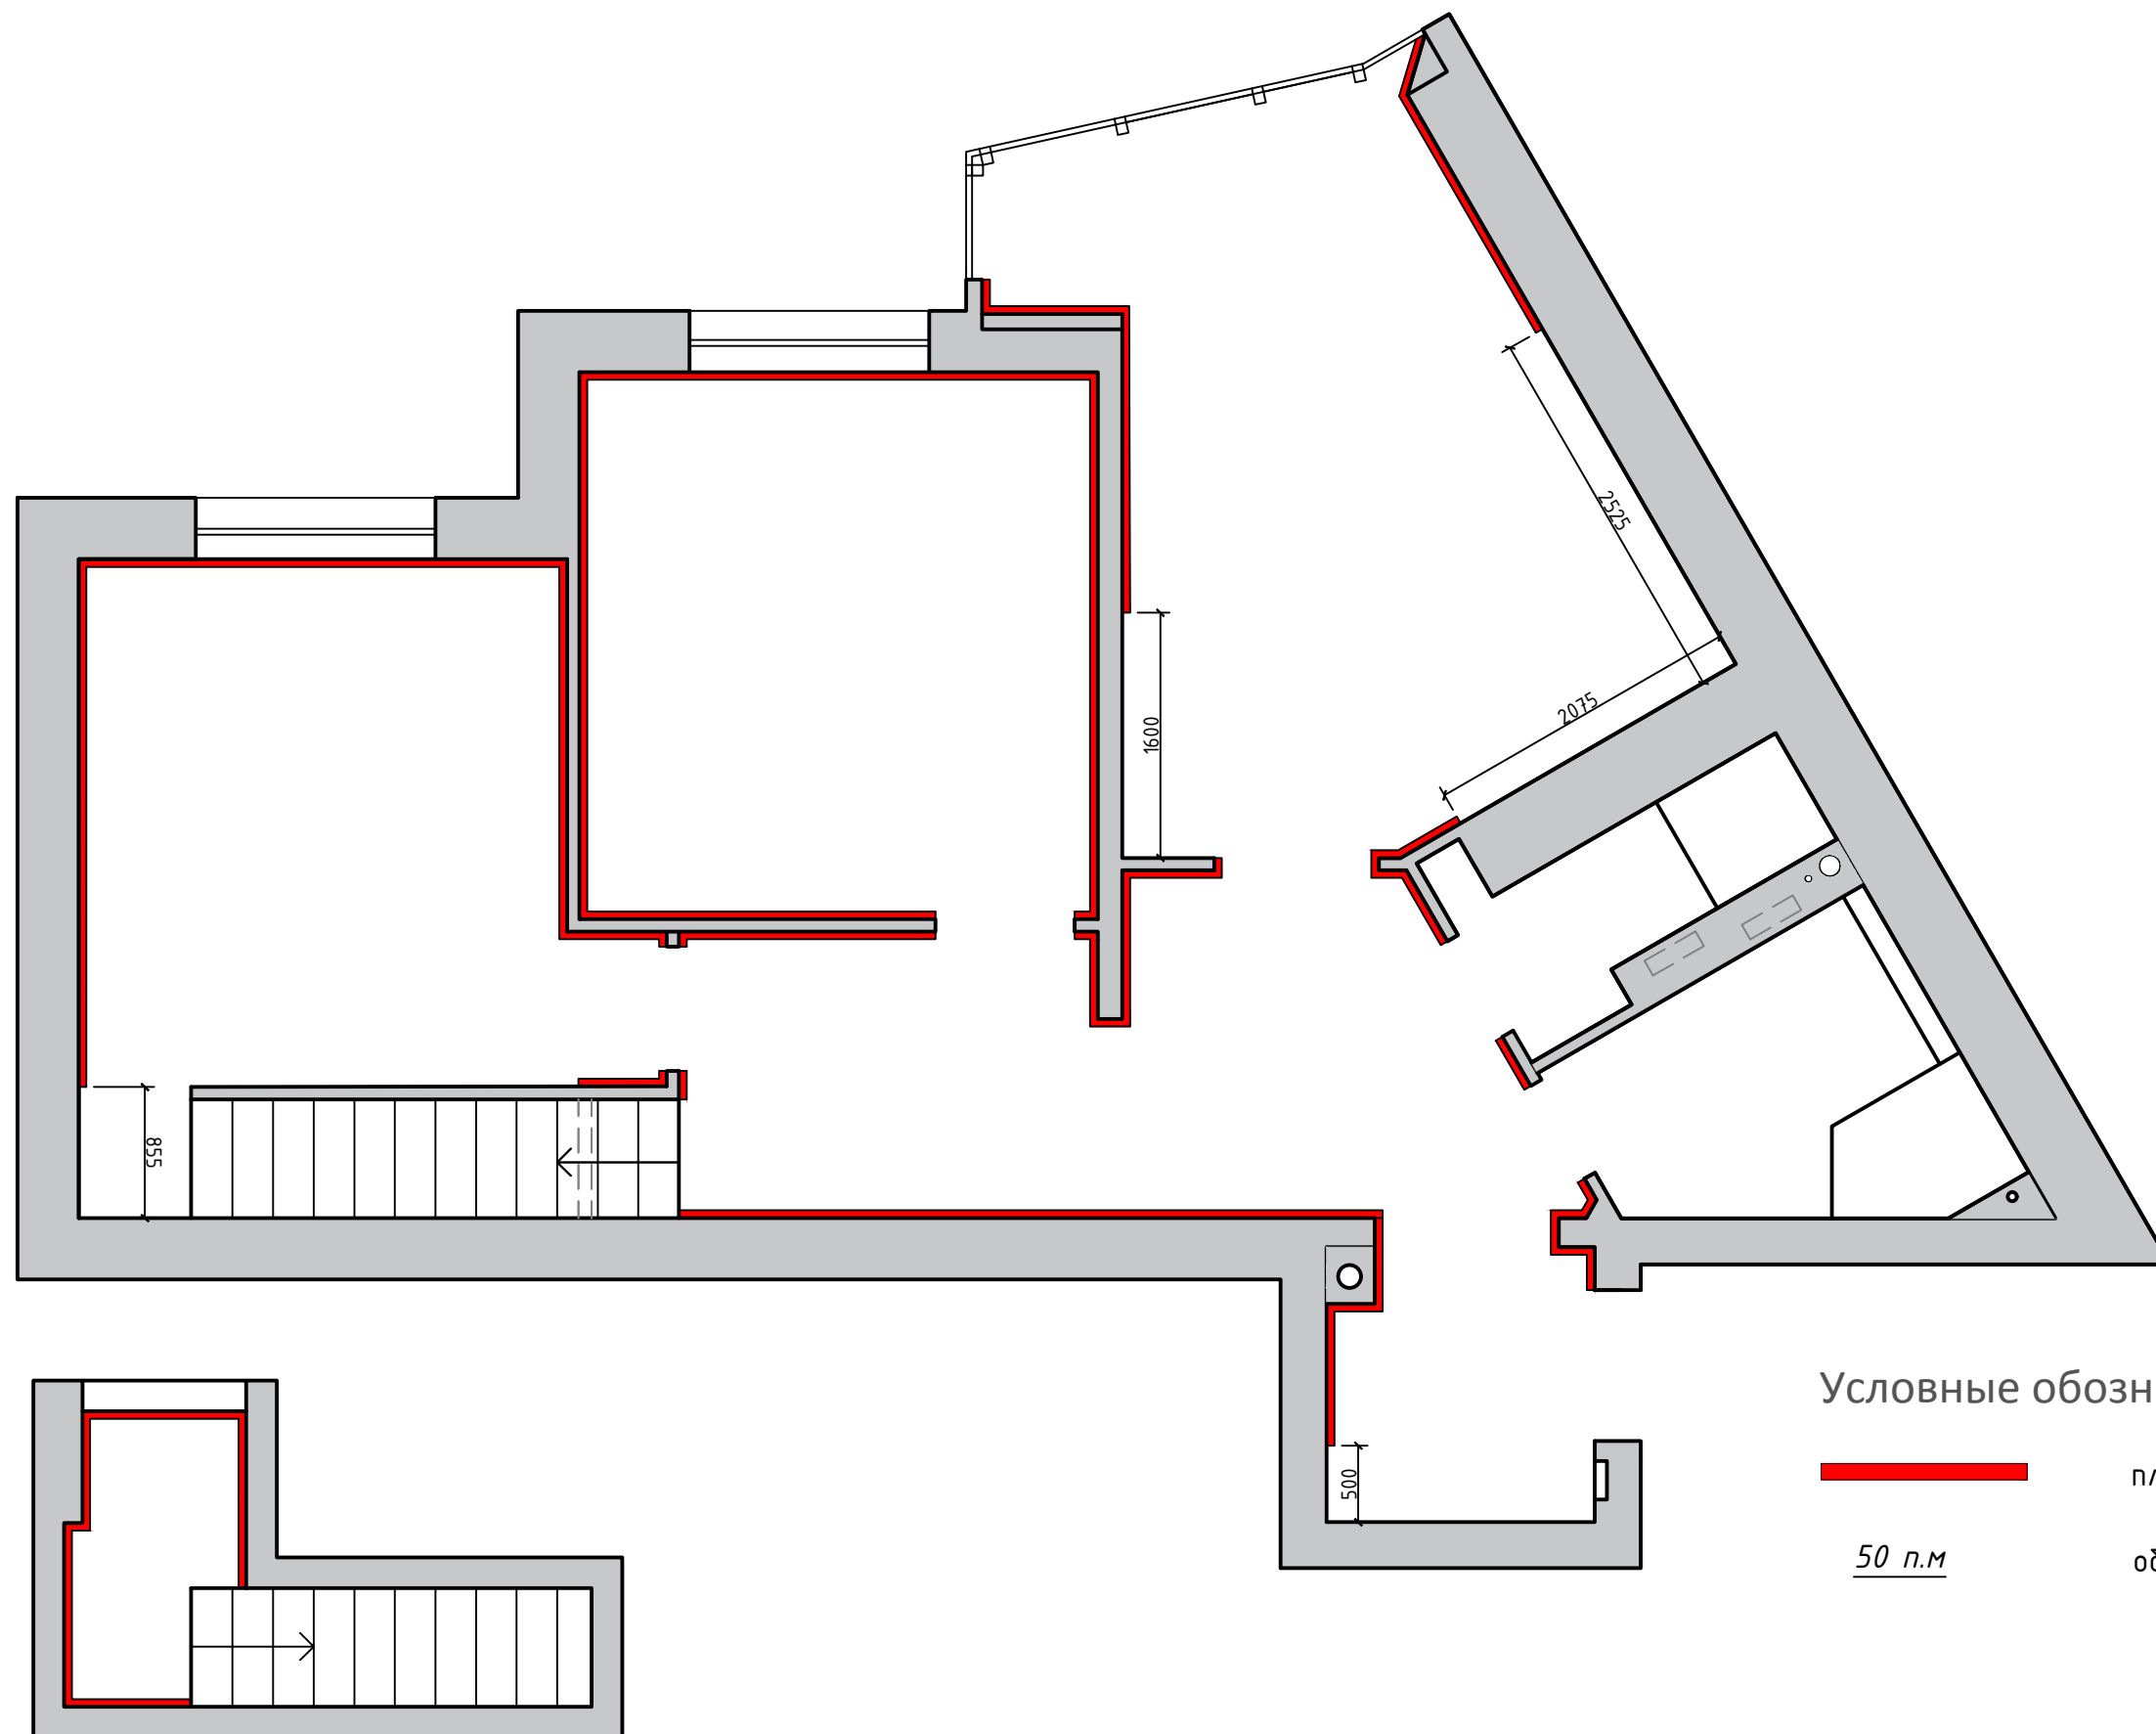

Условные обозначения:



плинтус


50 п.м

общая длина плинтуса





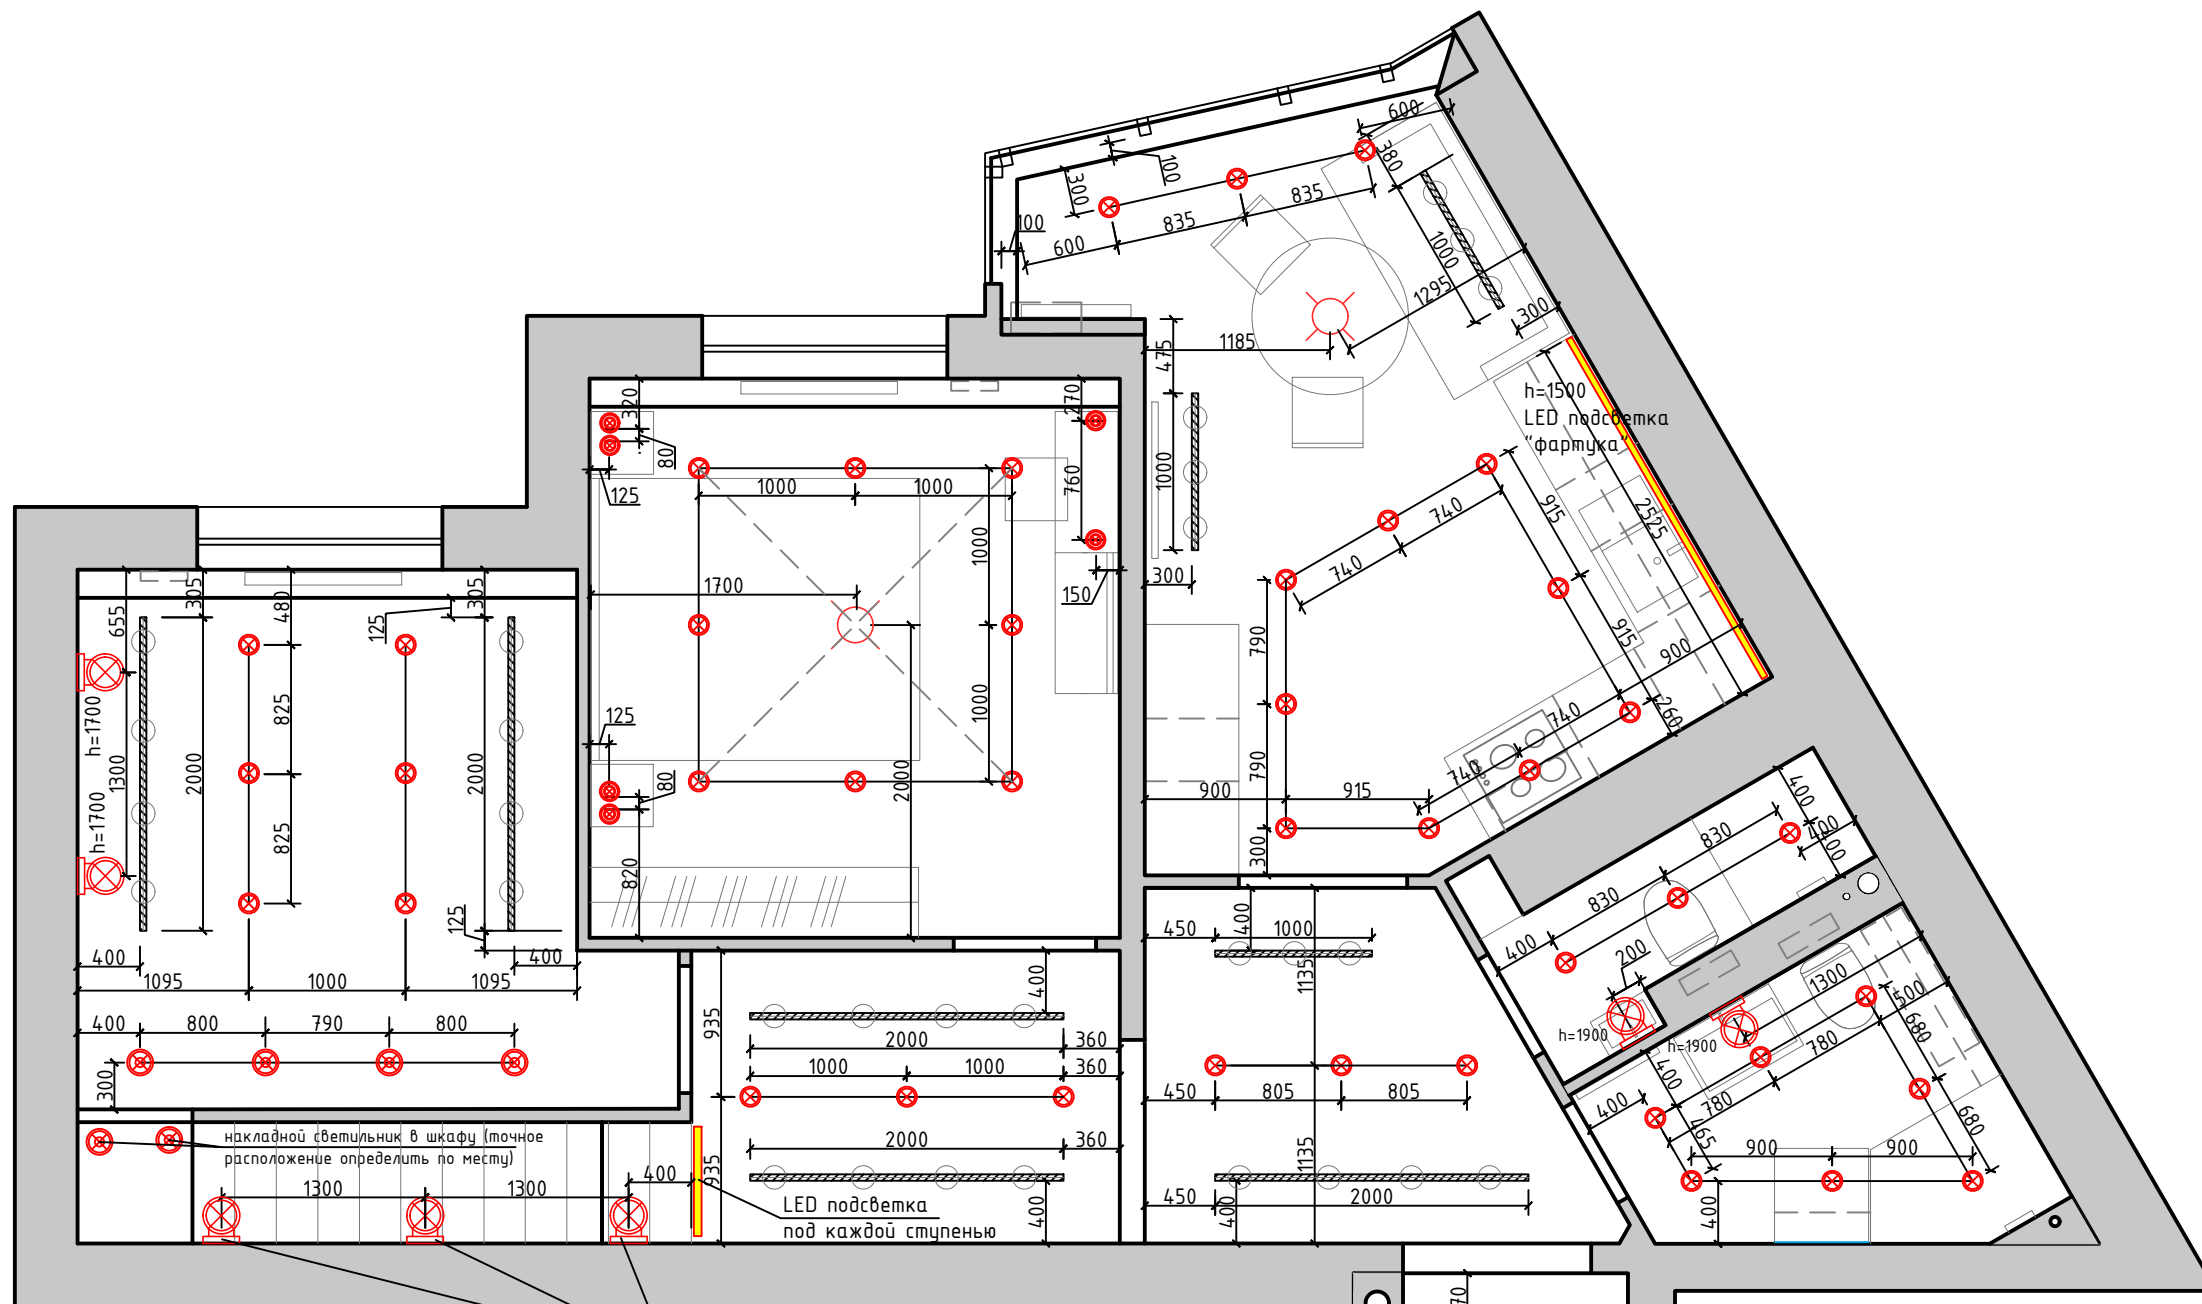


Примечания:

1. Все площади материалов даны без учета запаса.



				Дизайн интерьера квартиры	стадия	лист	листов
Разработал	Постолаке В.				РП	7	28
				План плинтусов М 1:50			




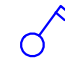
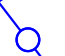
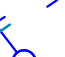
Условные обозначения:

-  - бра - 7 шт.
-  - люстра - 2 шт.
-  - встраиваемый потолочный светильник - 42 шт.
-  - подвесной потолочный светильник - 6 шт.
-  - накладной потолочный светильник - 13 шт.
-  - LED подсветка - 15 п.м
-  - шина для трековых светильников - 13 п.м


			Дизайн интерьера квартиры	стадия	лист	листов
Разработал	Постолаке В.			РП	9	28
			План потолков с элементами эл. осветительных приборов М 1:50			

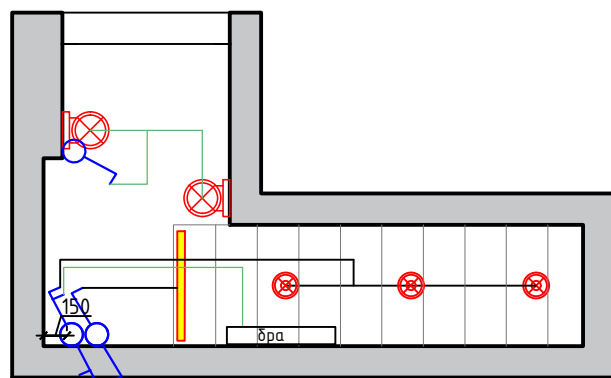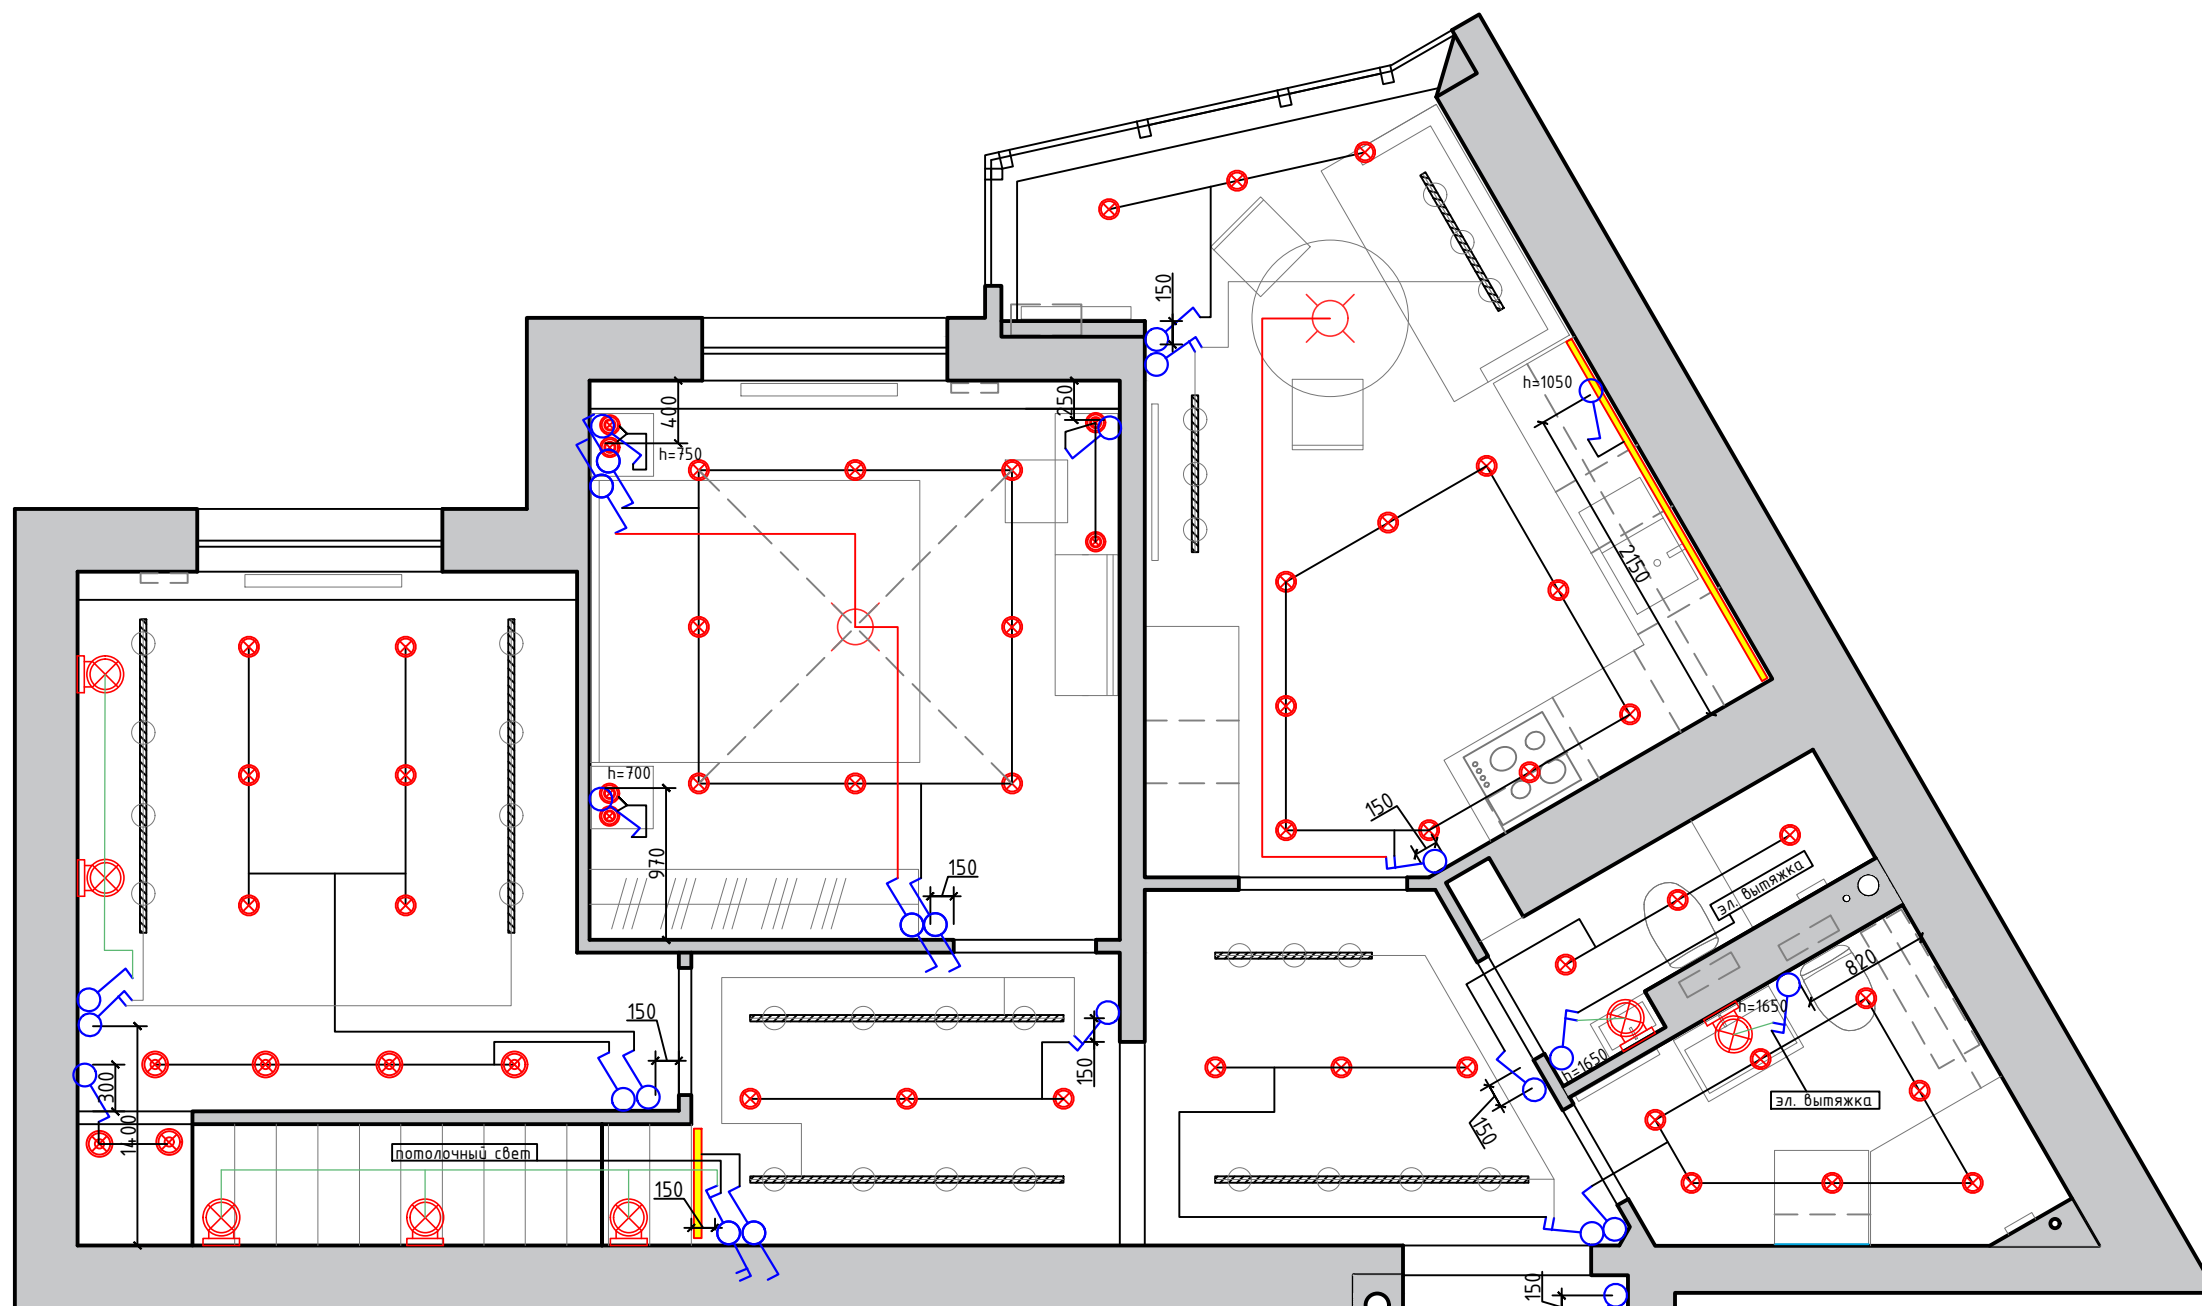


Условные обозначения:

-  выключатель 1- клавишный h=900 - 13 шт.
-  выключатель 2- клавишный h=900 - 7 шт.
-  переключатель 1- клавишный h=900 - 6 шт.
-  переключатель 2- клавишный h=900 - 2 шт.


				Дизайн интерьера квартиры	стадия	лист	листов
Разработал	Постолаке В.				РП	10	28
				План размещения выключателей с привязкой М 1:50			

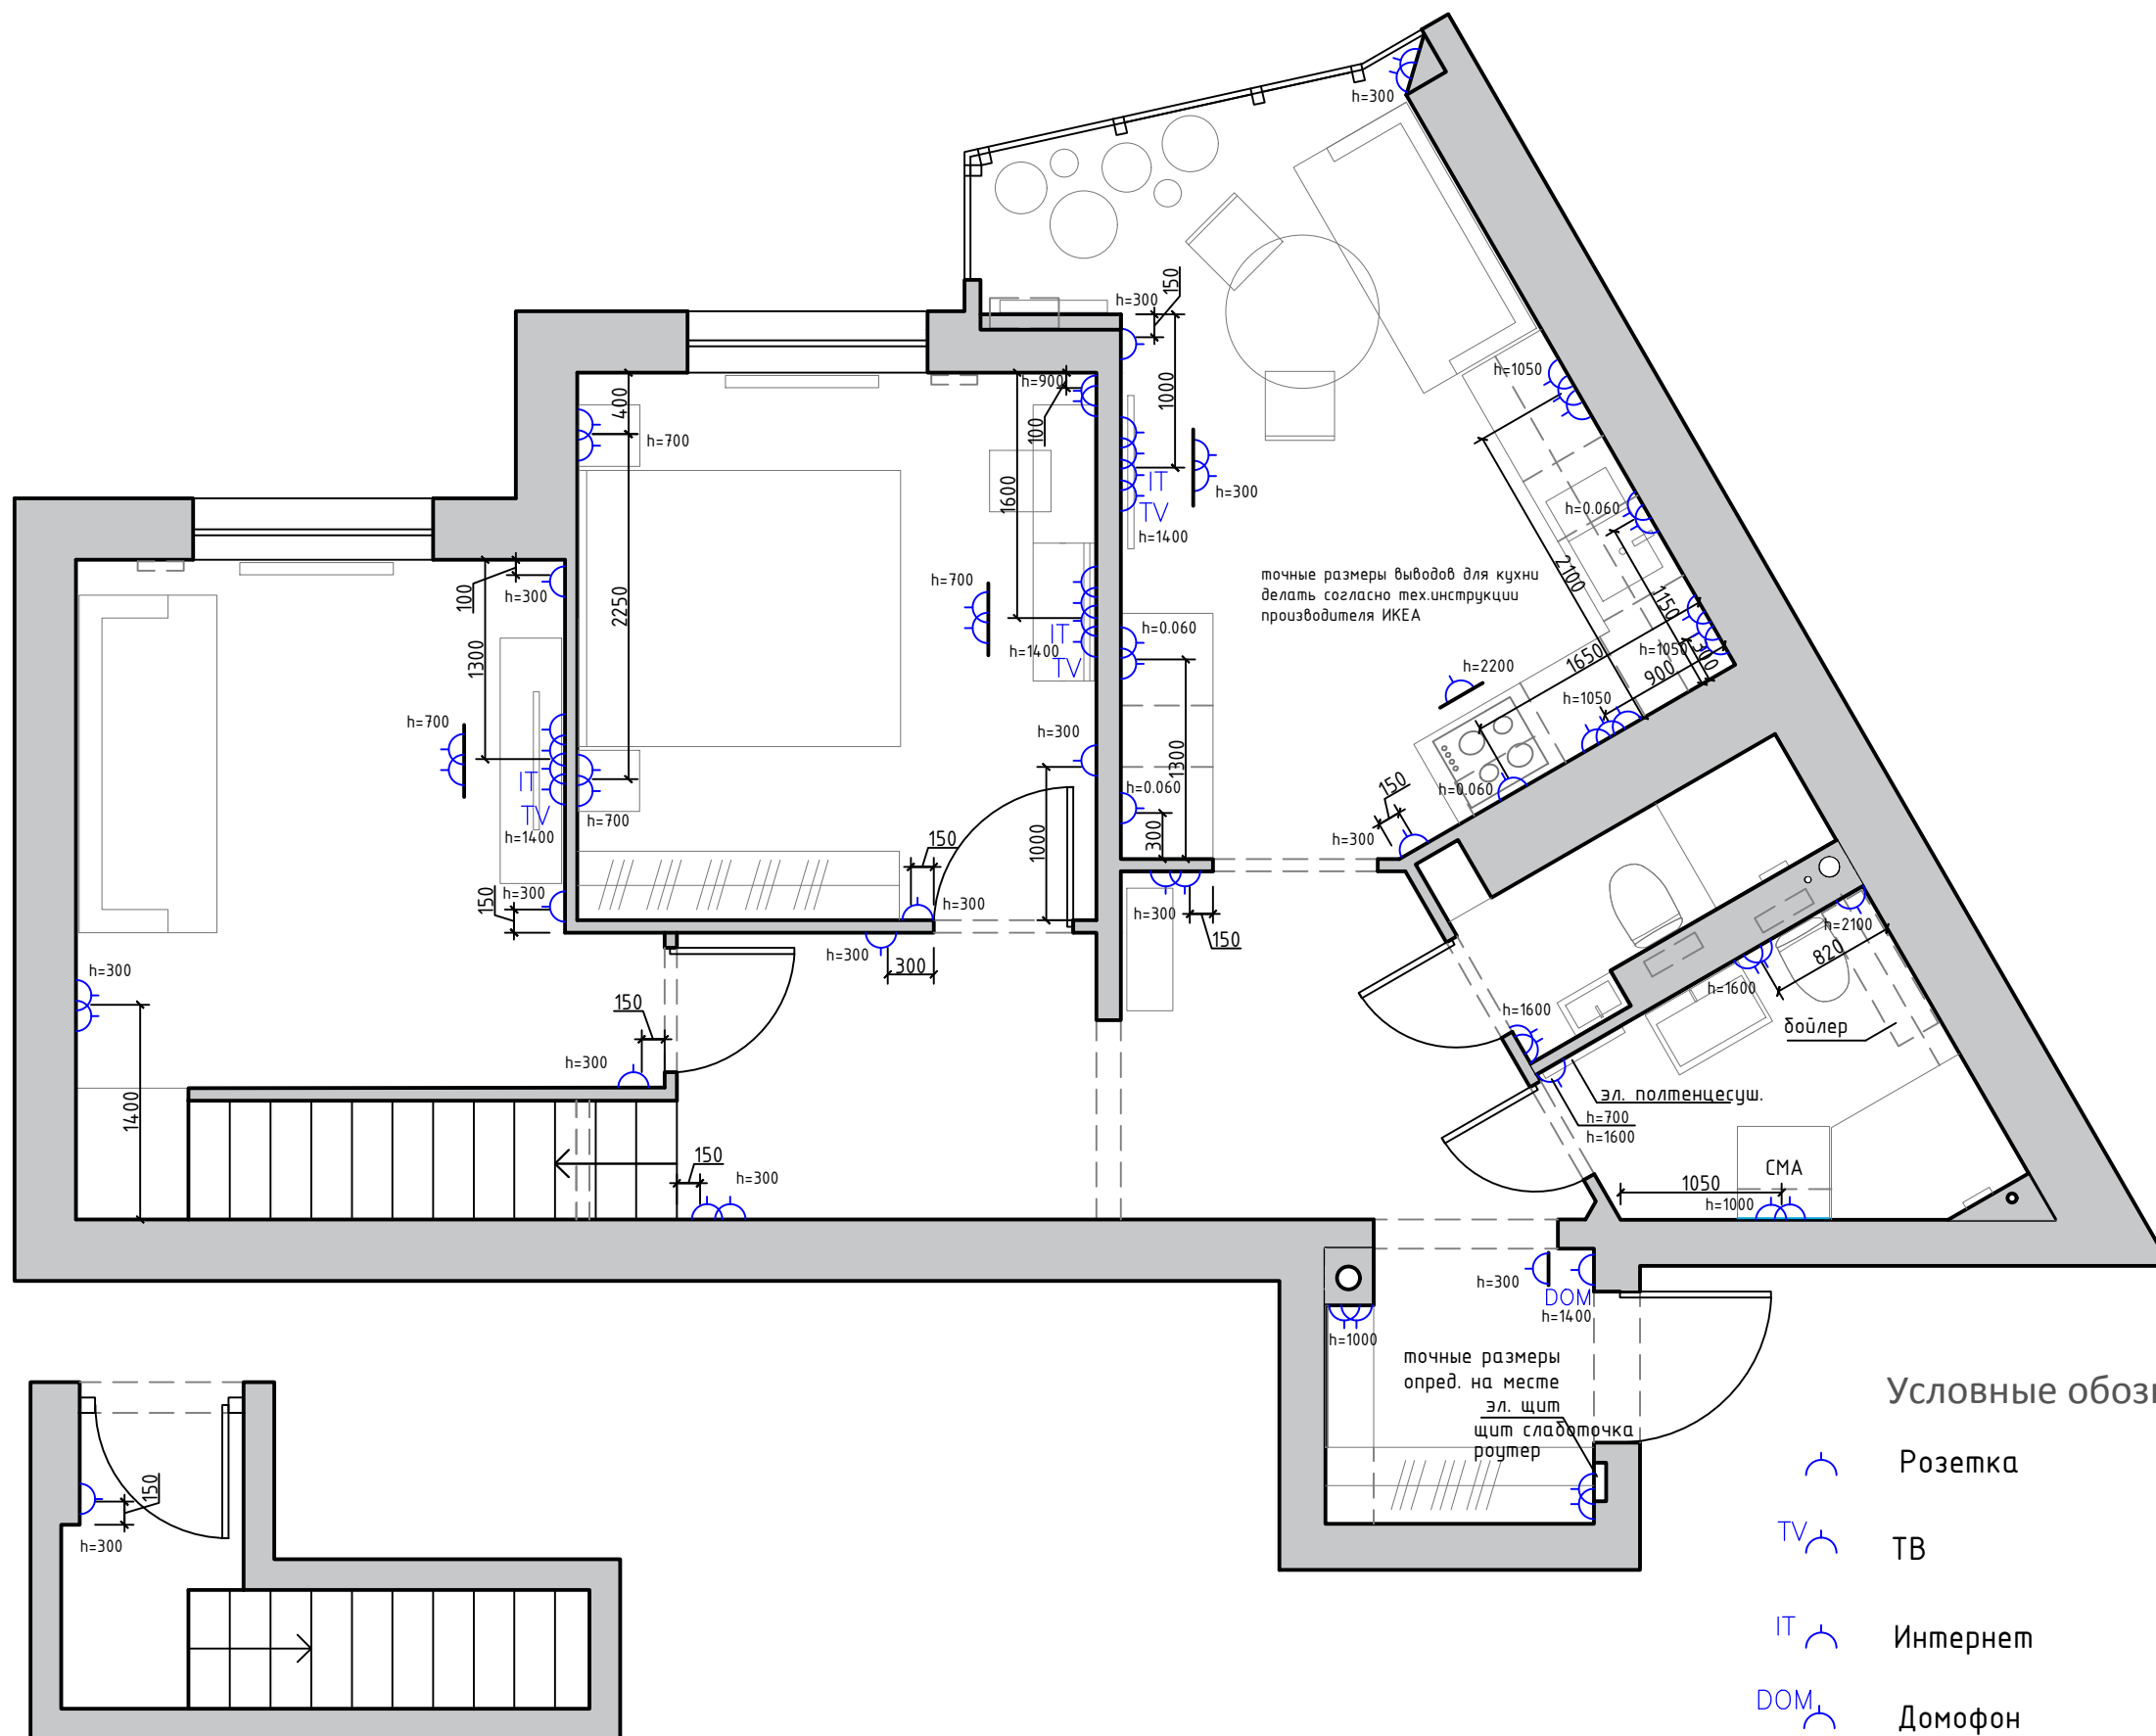


				Дизайн интерьера квартиры	стадия	лист	листов
Разработал	Постолаке В.				РП	11	28
				План размещения электророзеток М 1:50			

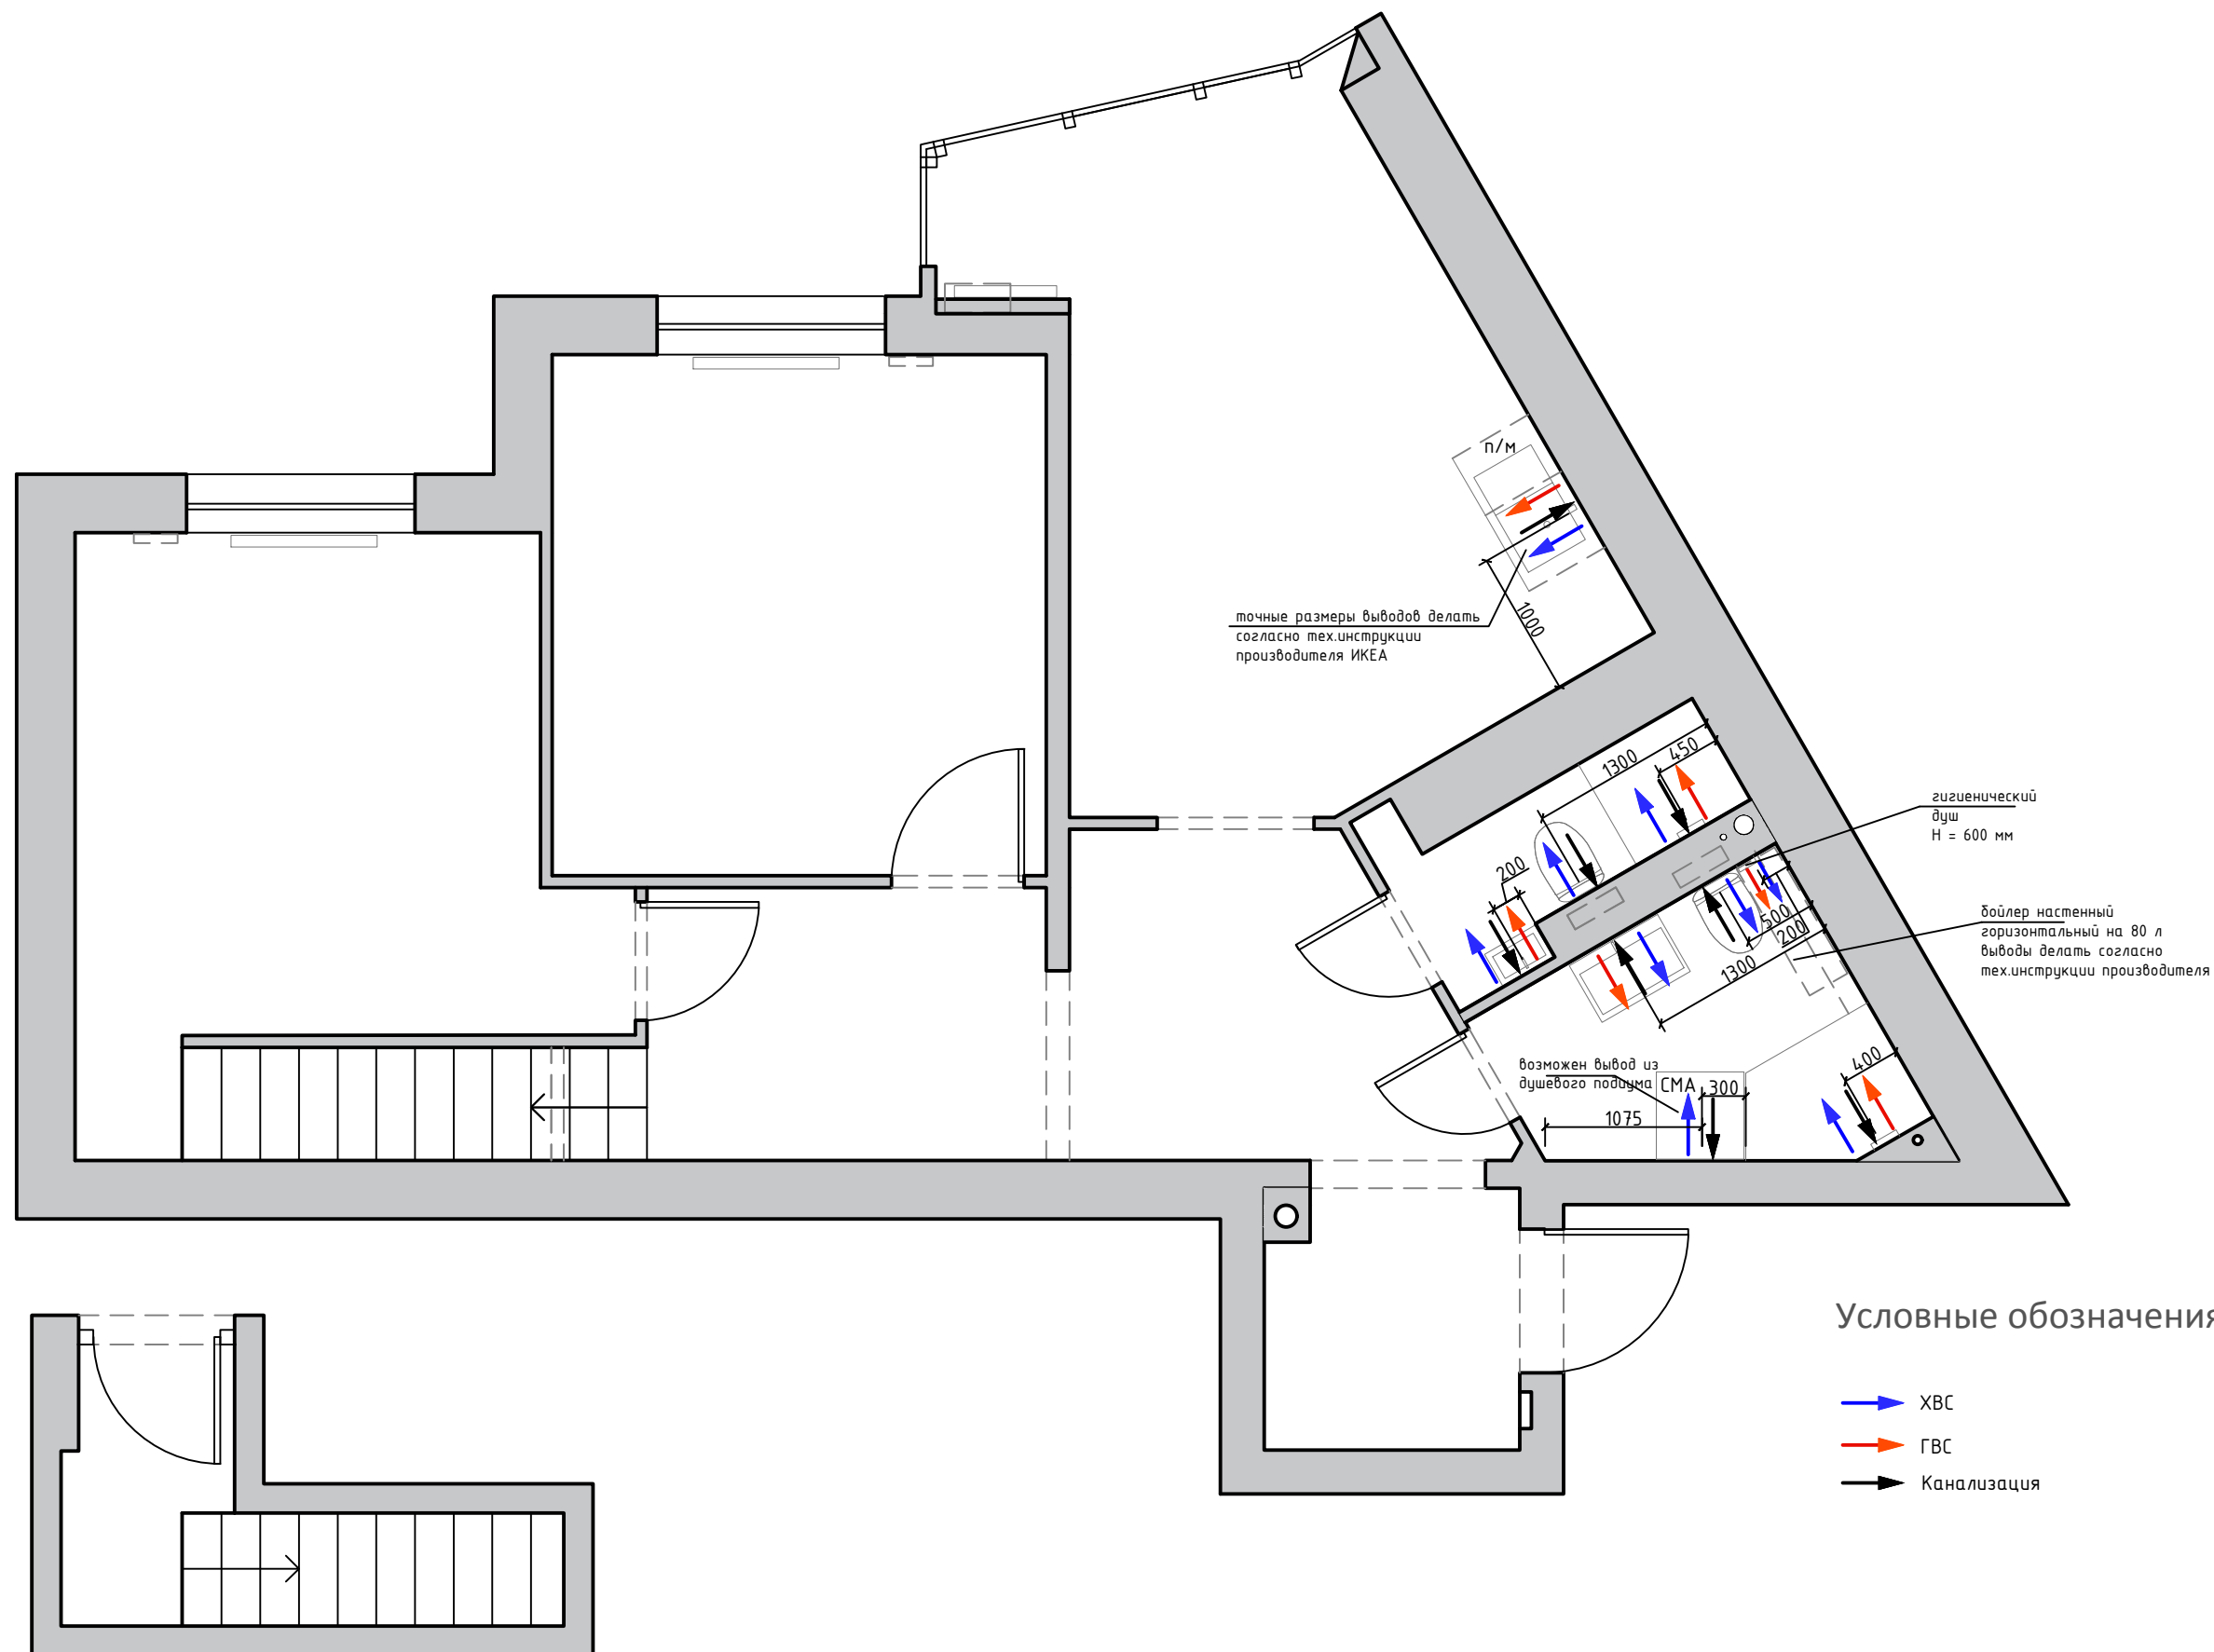

				Дизайн интерьера квартиры	стадия	лист	листов
Разработал	Постолаке В.				РП	12	28
				План сантехники М 1:50			

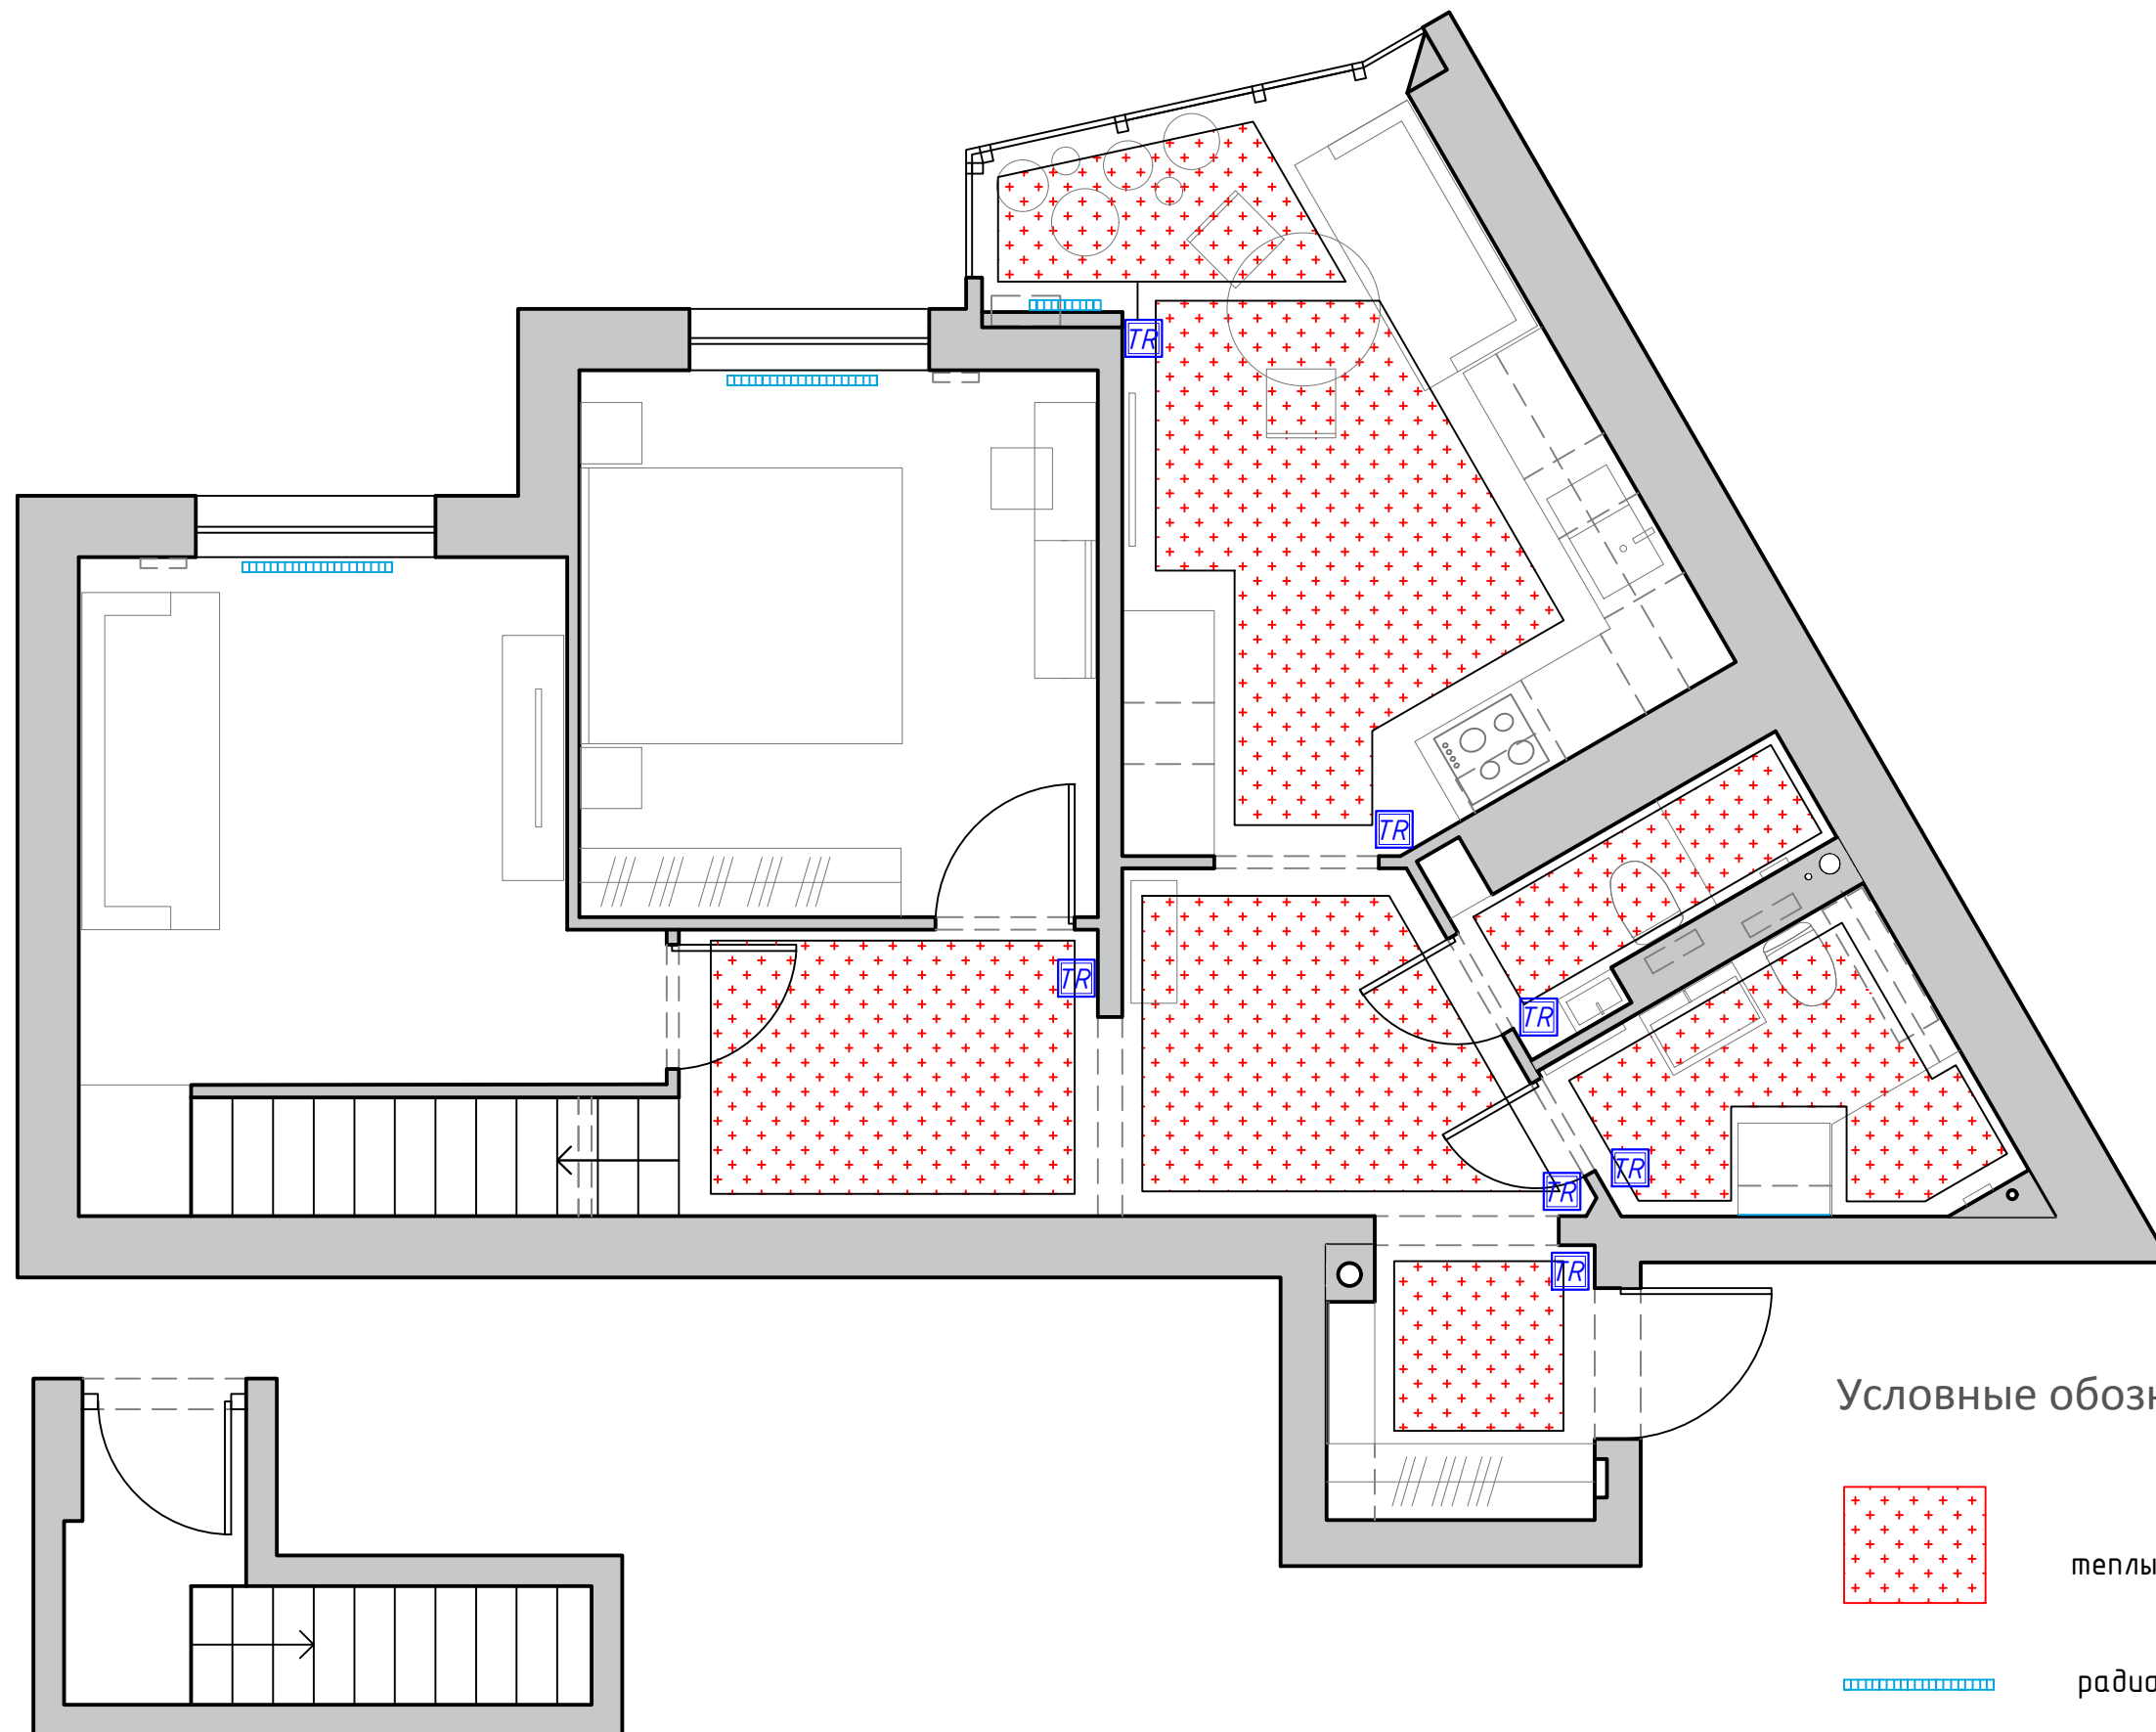

Условные обозначения:

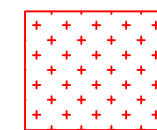

теплый пол (электрический) 25 м²




радиатор



термостат теплого пола h=300 7 шт.

				Дизайн интерьера квартиры	стадия	лист	листов
Разработал	Постолаке В.				РП	13	28
				План размещения теплых полов и радиаторов М 1:50			

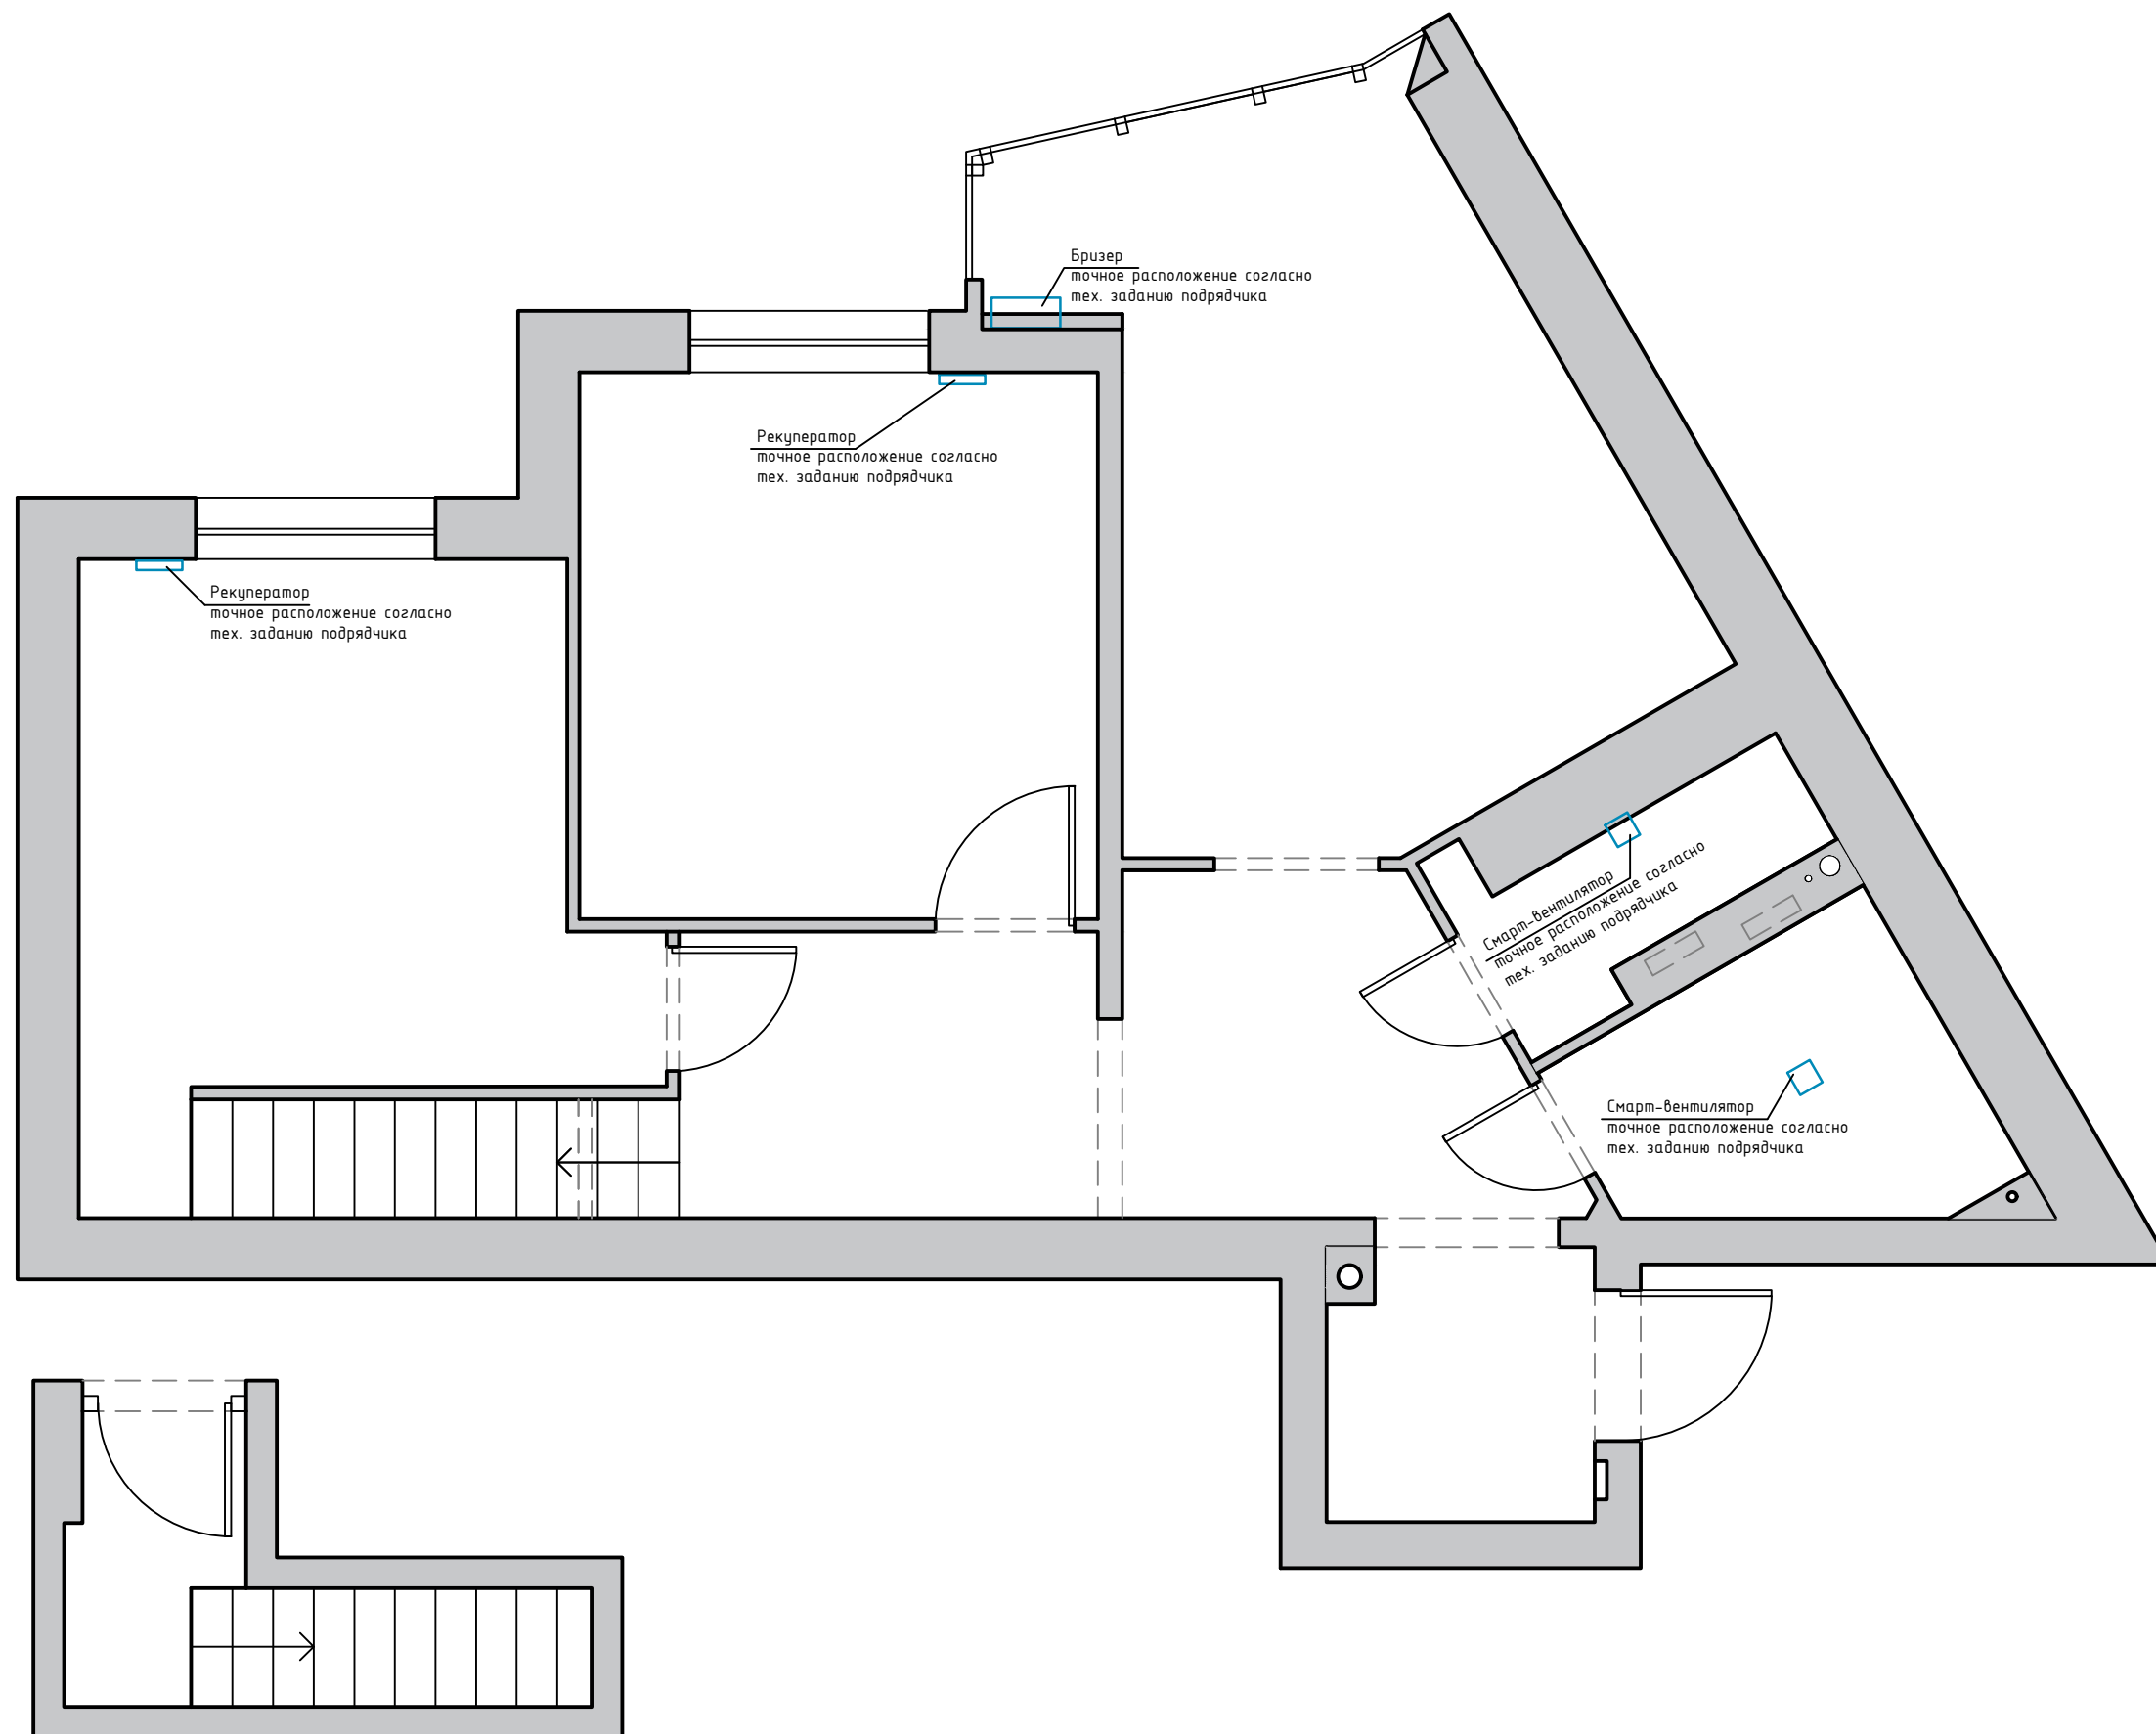


				Дизайн интерьера квартиры	стадия	лист	листов
Разработал	Постолаке В.				РП	14	28
				План размещения вент. оборудования М 1:50			



Экспликация помещений

№	Наименование помещения	S (м ²)
1	Прихожая	3
2	Коридор	11
3	Санузел большой	4.3
4	Санузел маленький	2.3
5	Кухня	15.7
6	Спальня	12.1
7	Гостиная	14.4
8	Зона лестницы и тамбур II эт.	4.4

Итого: 67.2

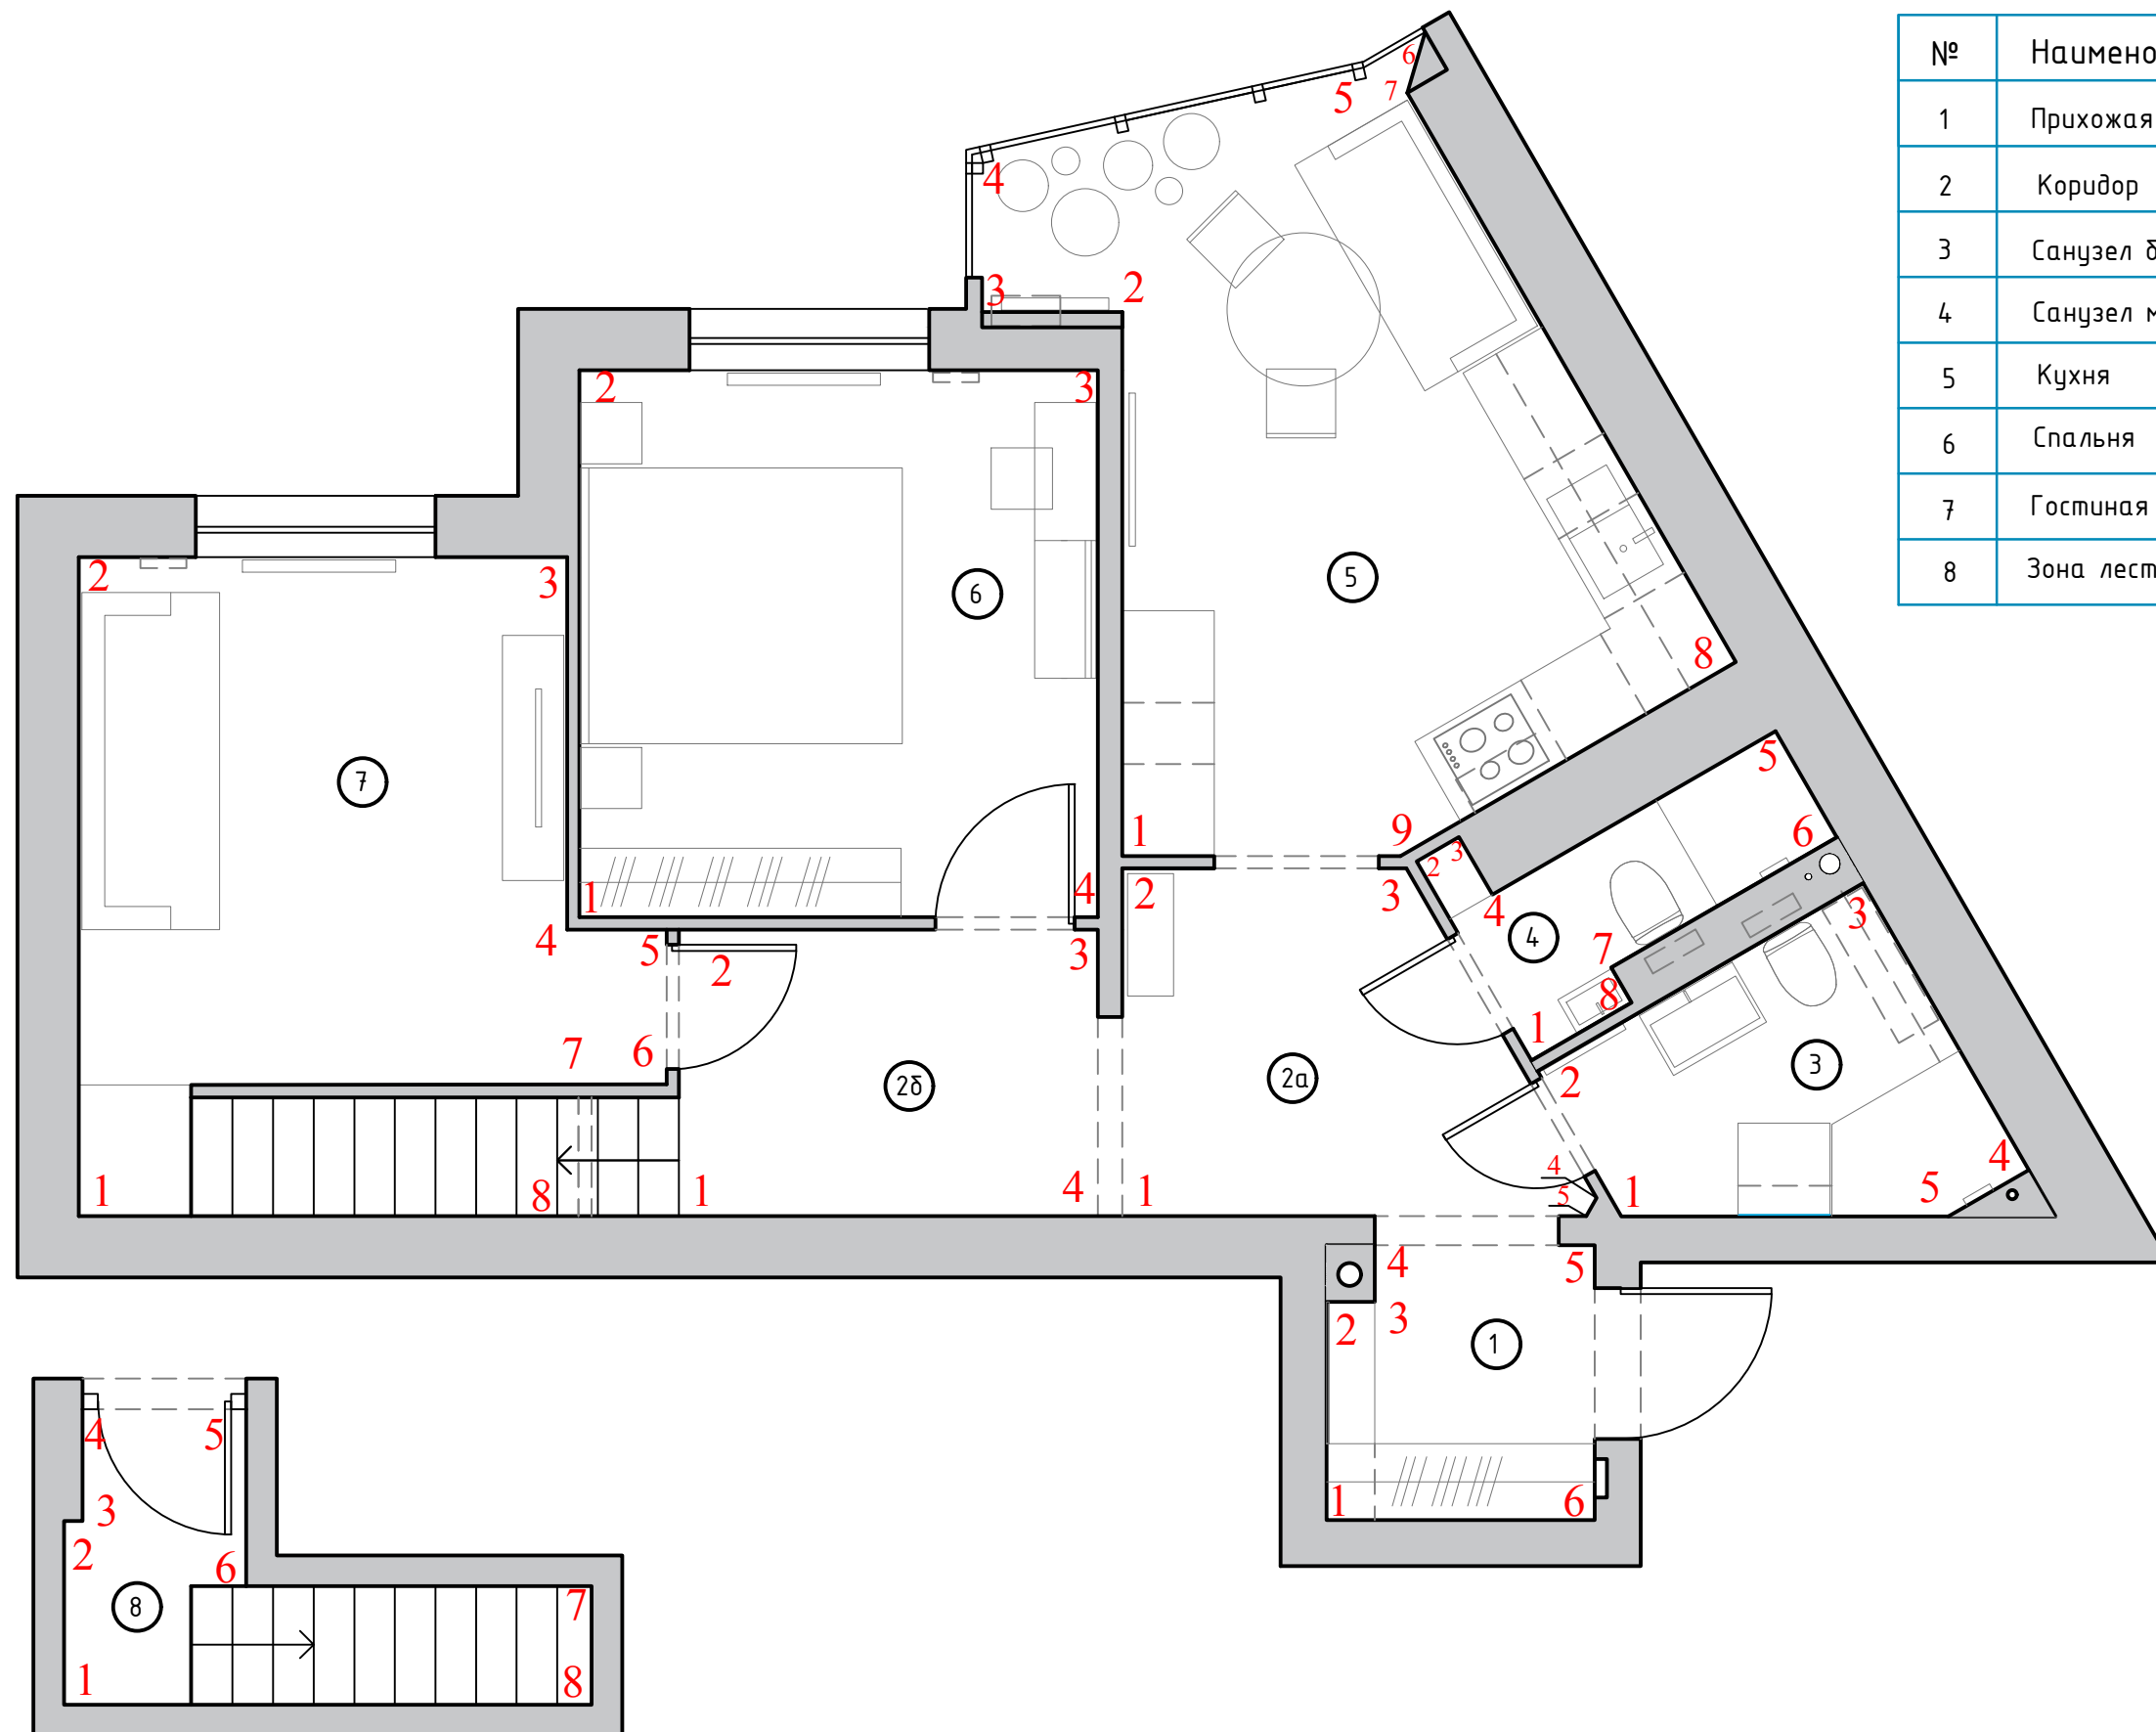

				Дизайн интерьера квартиры	стадия	лист	листов
Разработал	Постолаке В.				РП	15	28
				План разверток стен	М 1:50		

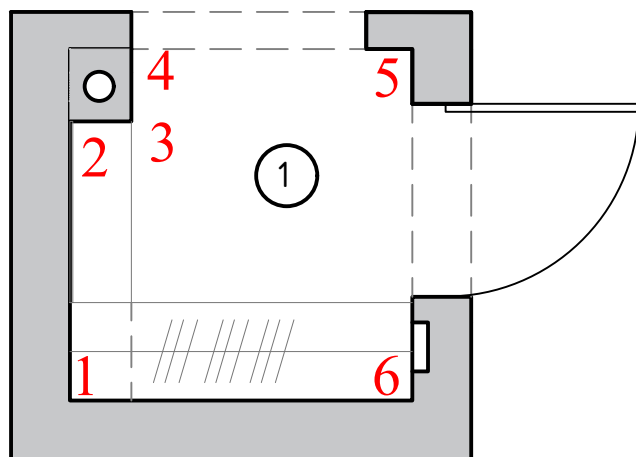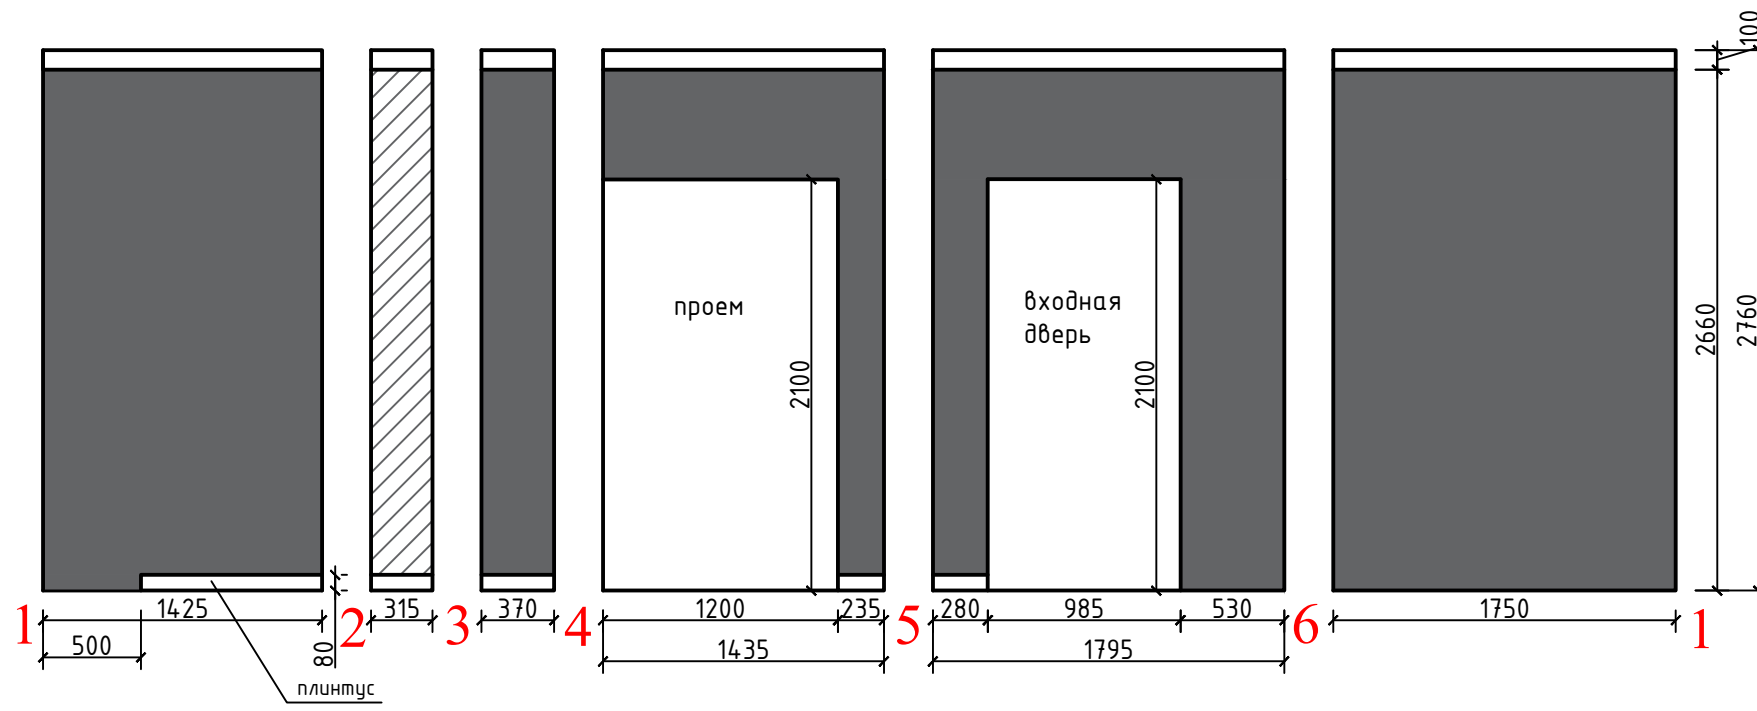

Обои Вариофлиз М 100-1002840, флизелиновые, цвет белый, 1x50 м
<https://spb.leroymerlin.ru/product/oboi-variofliz-m-100-1002840-82044796/>
 краска Tikkurila, цвет N499 (Базальт)
 S=16 кв.м

Обои Вариофлиз М 100-1002840, флизелиновые, цвет белый, 1x50 м
<https://spb.leroymerlin.ru/product/oboi-variofliz-m-100-1002840-82044796/>
 краска Tikkurila, цвет F497 (Лист бумаги)
 S=1 кв.м


Примечания:

1. Все площади материалов даны без учета запаса.
2. Все размеры и площади проверить на месте


				Дизайн интерьера квартиры	стадия	лист	листов
Разработал	Постолаке В.				РП	16	28
				Развертка стен-прихожая М 1:40			

Развертка стен - коридор (помещение №2)

Помещение №2а

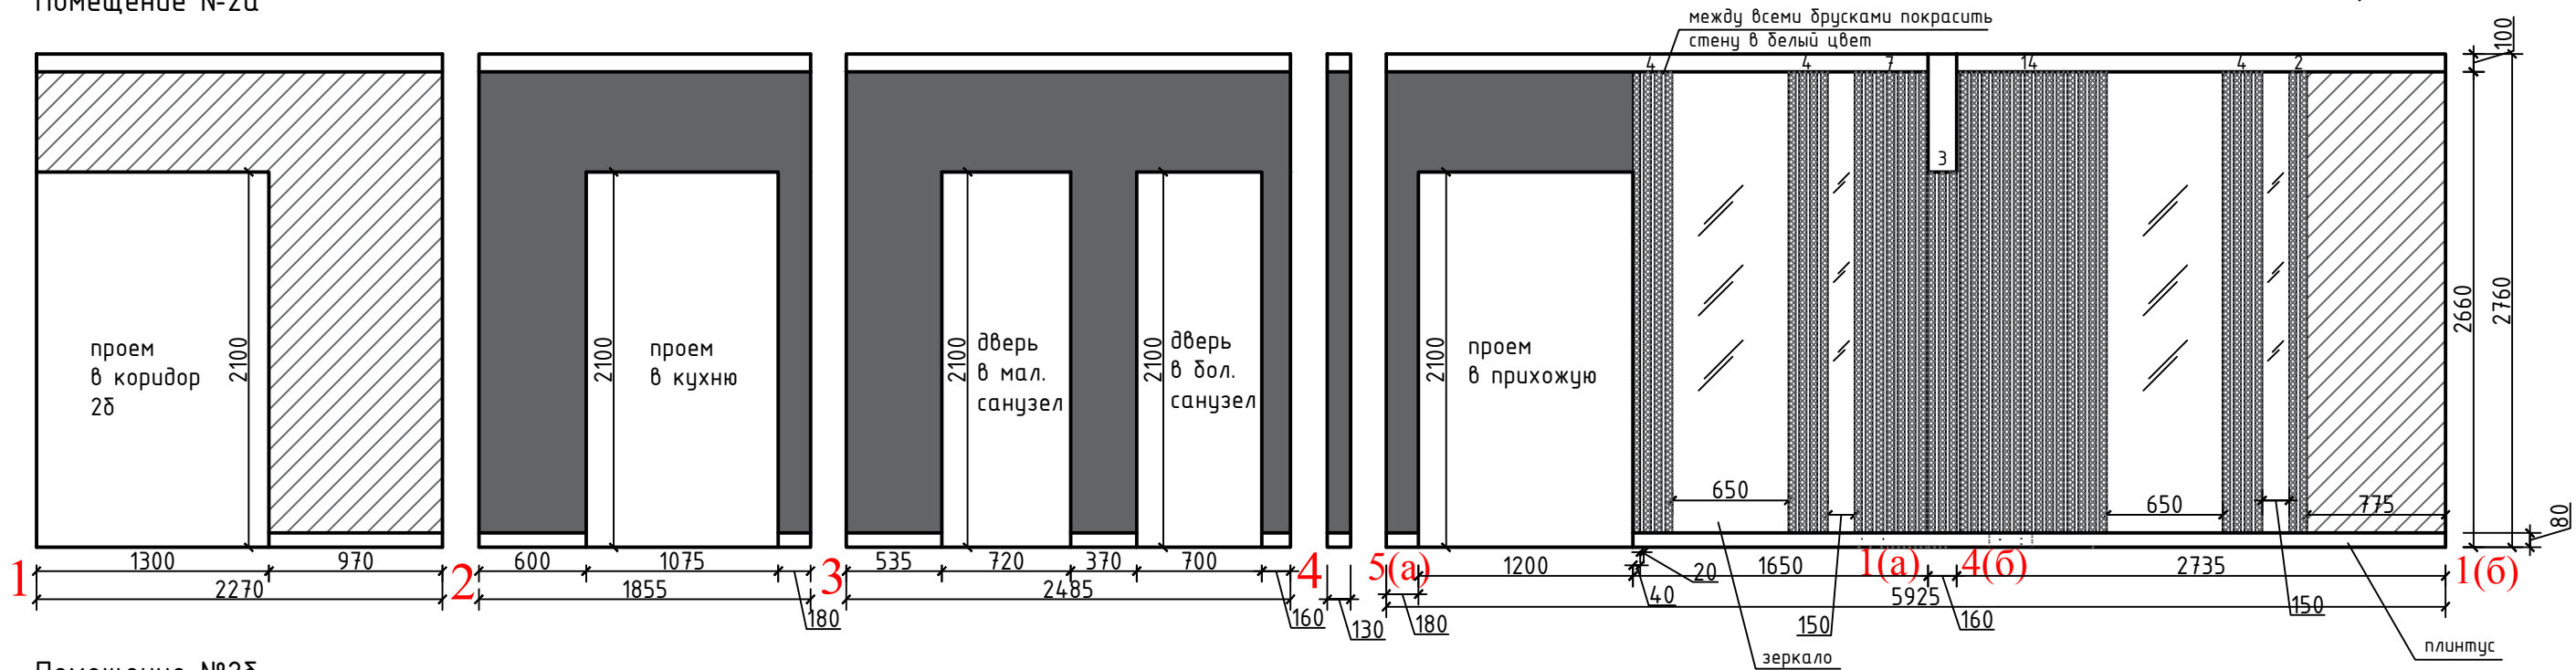

Помещение №2б

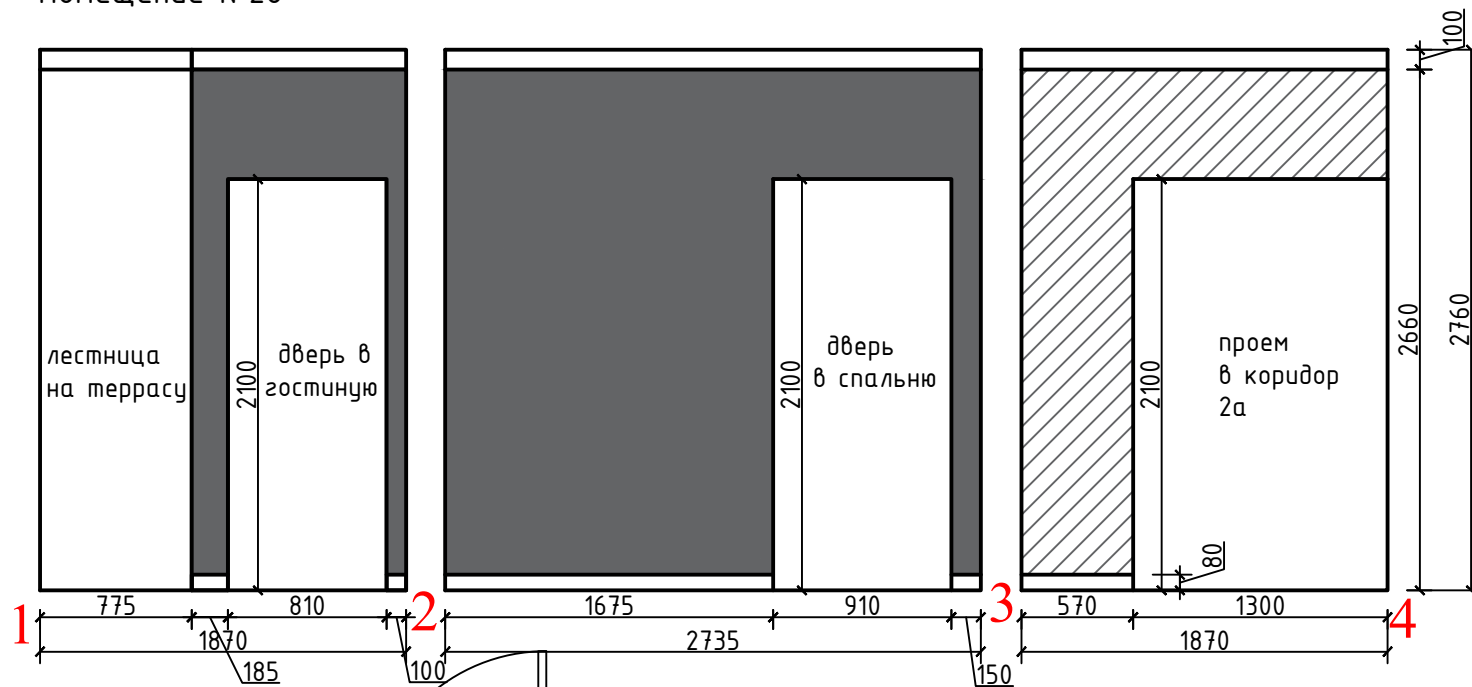

38 брусков-с текстурой дерева- 40*20 мм, высота 2580 мм (точные размеры определить на месте после всех ремонтно-отделочных работ)

Обои Вариофлиз М 100-1002840, флизелиновые, цвет белый, 1x50 м <https://spb.legoymertlin.ru/product/oboi-variofliz-m-100-1002840-82044796/> / краска Tikkurila, цвет N499 (Базальт) S=20 кв.м



Обои Вариофлиз М 100-1002840, флизелиновые, цвет белый, 1x50 м <https://spb.legoymertlin.ru/product/oboi-variofliz-m-100-1002840-82044796/> / краска Tikkurila, цвет F497 (Лист думаги) S=8 кв.м

Примечания:

1. Все площади материалов даны без учета запаса.
2. Все размеры и площади проверять на месте

				Дизайн интерьера квартиры	стадия	лист	листов
Разработал	Постолаке В.				РП	17	28
				Развертка стен-коридор М 1:40			

Развертка стен - зона лестницы и тамбур II этажа (помещение №8)

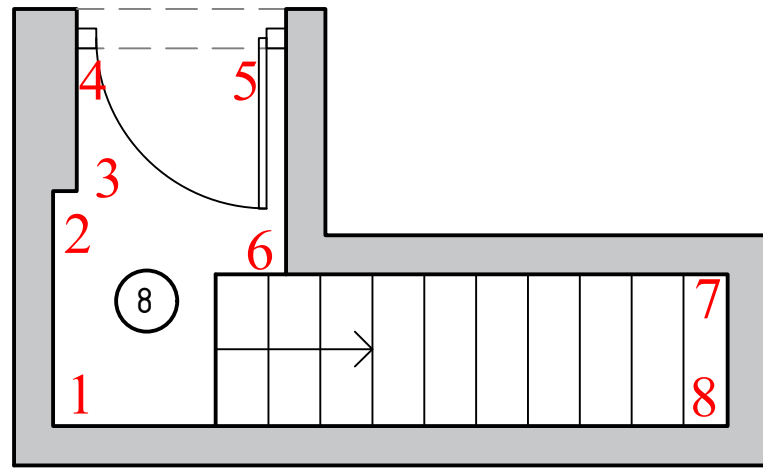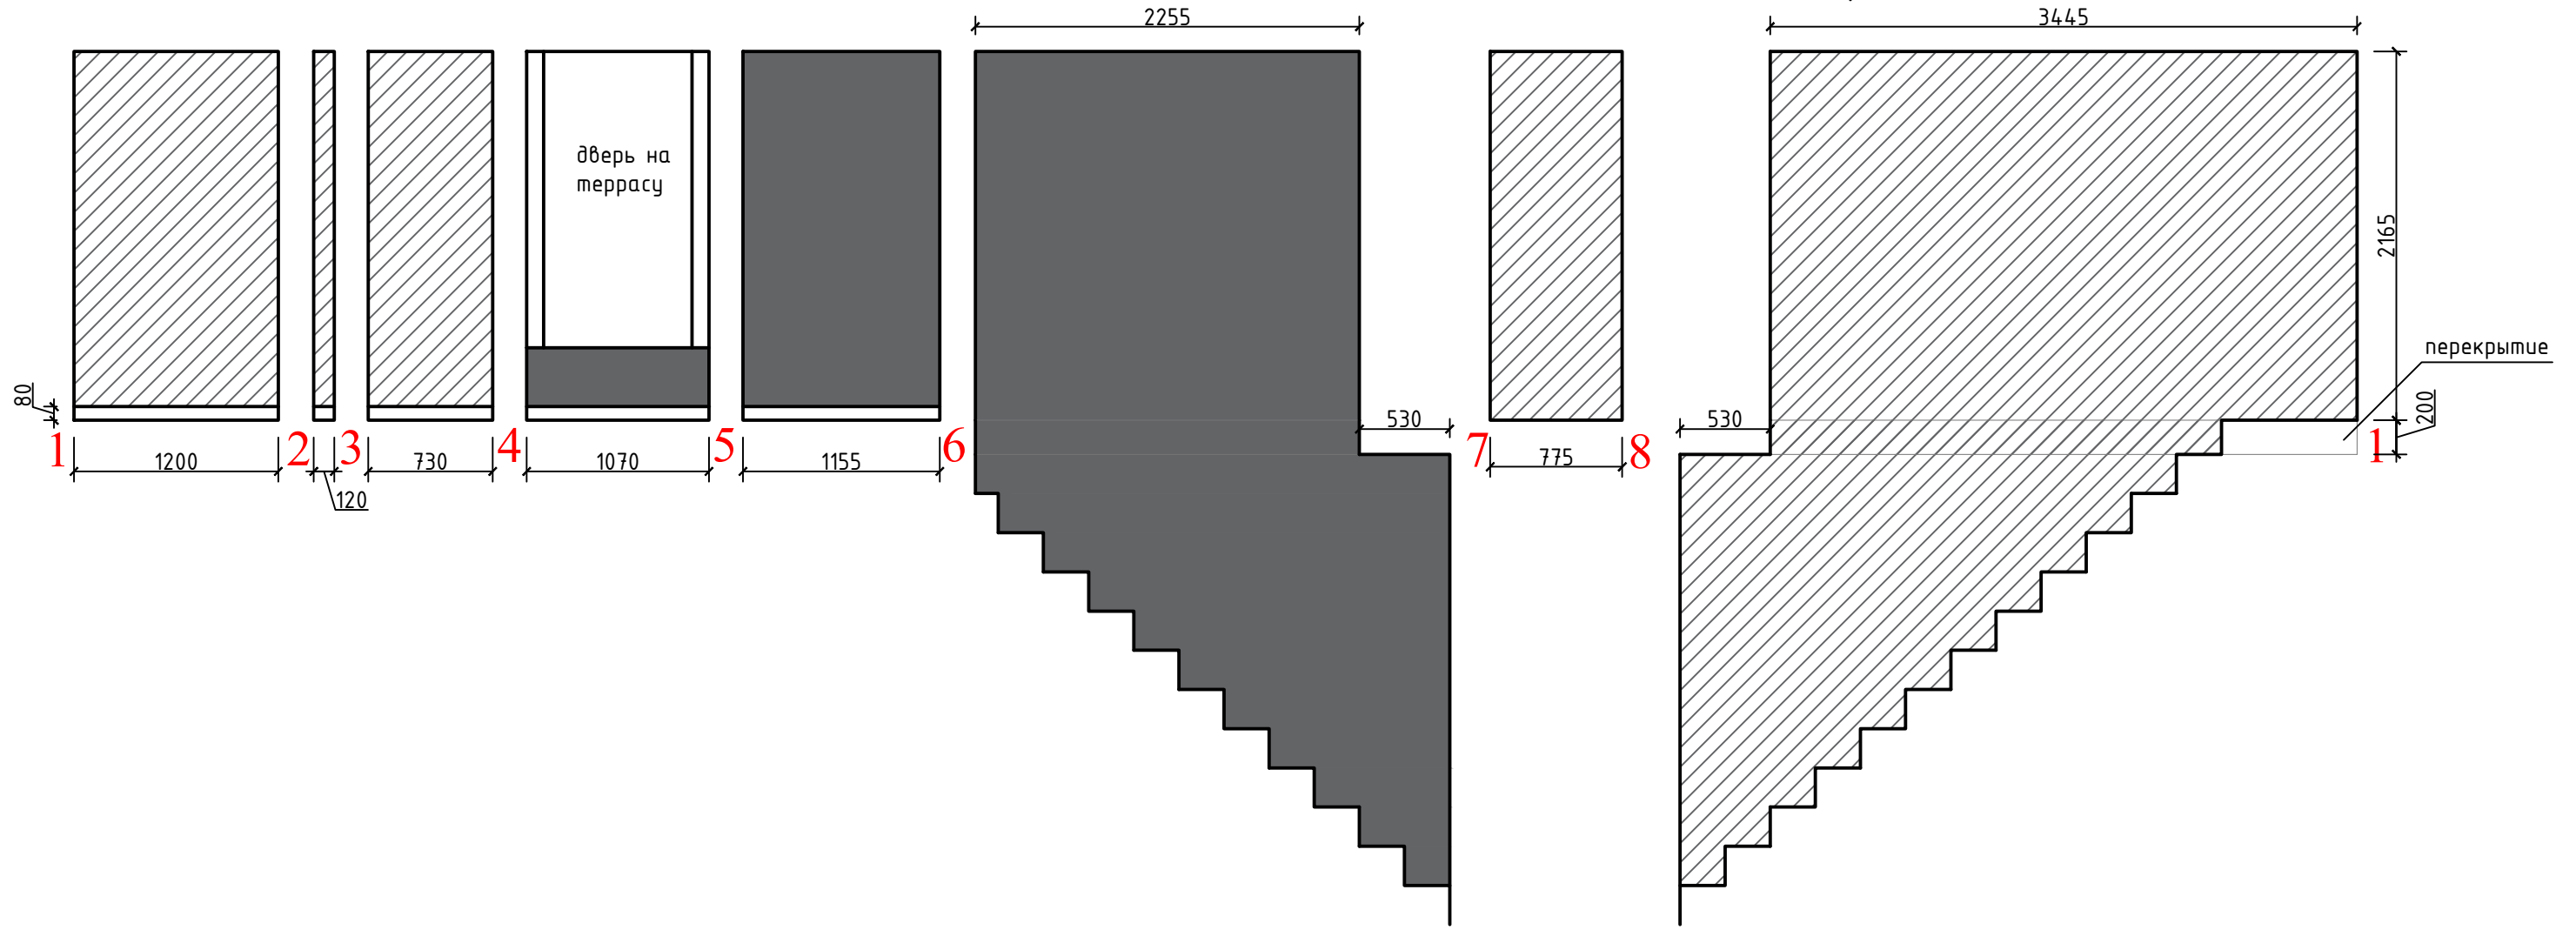


Обои Вариофлиз М 100-1002840, флизелиновые, цвет белый, 1x50 м
<https://spb.leroymerlin.ru/product/oboi-variofliz-m-100-1002840-82044796/>
 краска Tikkurila, цвет N499 (Базальт)
 S=15 кв.м



Обои Вариофлиз М 100-1002840, флизелиновые, цвет белый, 1x50 м
<https://spb.leroymerlin.ru/product/oboi-variofliz-m-100-1002840-82044796/>
 краска Tikkurila, цвет F497 (Лист думажу)
 S=19 кв.м

- Примечания:**
1. Все площади материалов даны без учета запаса.
 2. Все размеры и площади проверить на месте


				Дизайн интерьера квартиры	стадия	лист	листов
Разработал	Постолаке В.				РП	18	28
				Развертка стен-зона лестницы и тамбур II этажа М 1:40			



Помещение №3 (санузел большой)

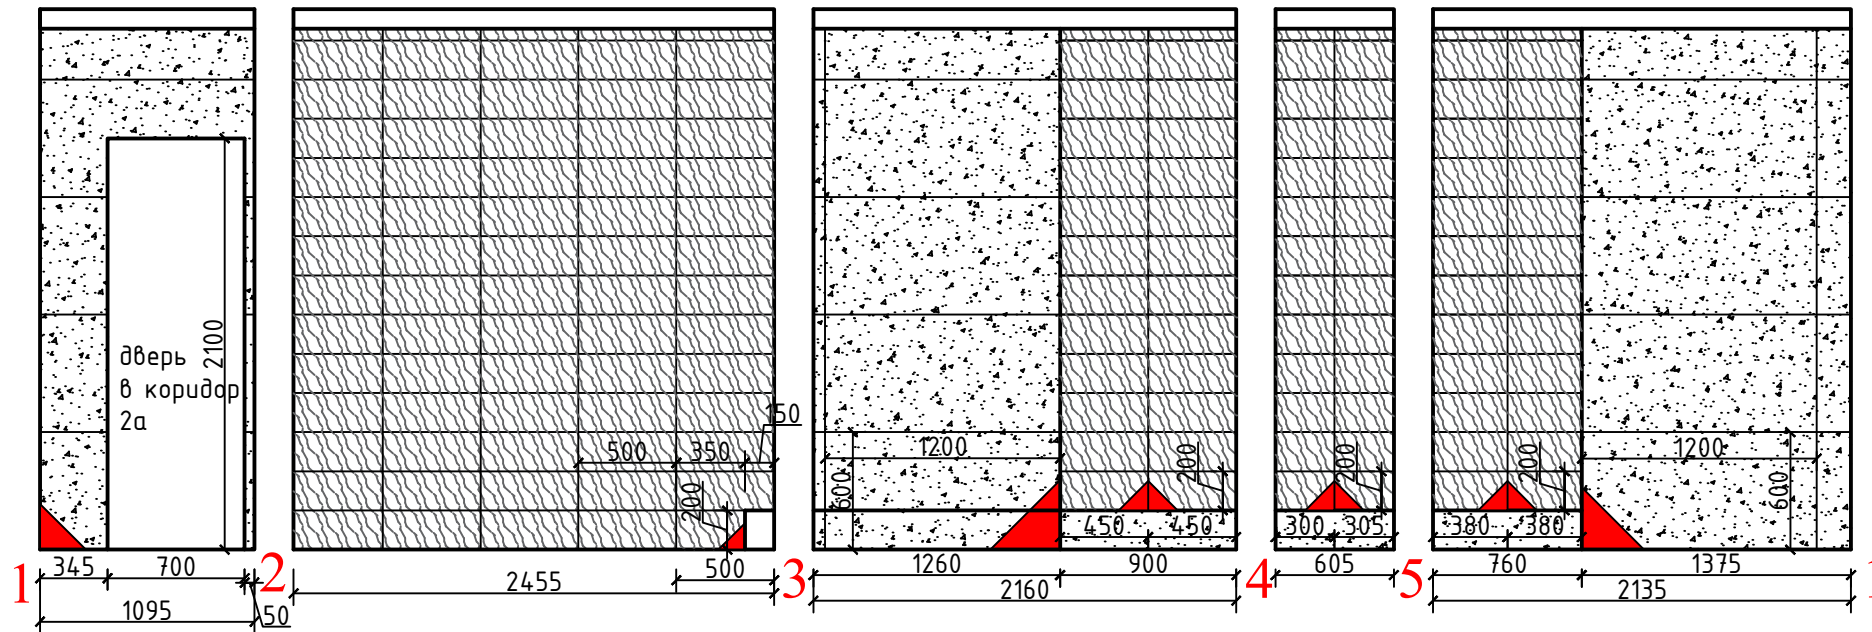

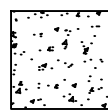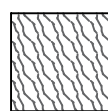-  Керамогранит Монте Тиберио глянцевый, 60*119,5 см
<http://shop.kerama-marazzi.ru/catalog/keramicheskaya-plitka-kerama-marazzi-neapolitanskaya-kollekciya-monte-tiberio/>
Кол-во: 16 шт.
-  Керамогранит - Фореста коричневый - SG410900N - 20,1x50,2 см
https://spb.kerama-marazzi.com/ru/production/element.php?SECTION_ID=2325&ID=16113
S=13,5 кв.м

Помещение №4 (санузел маленький)

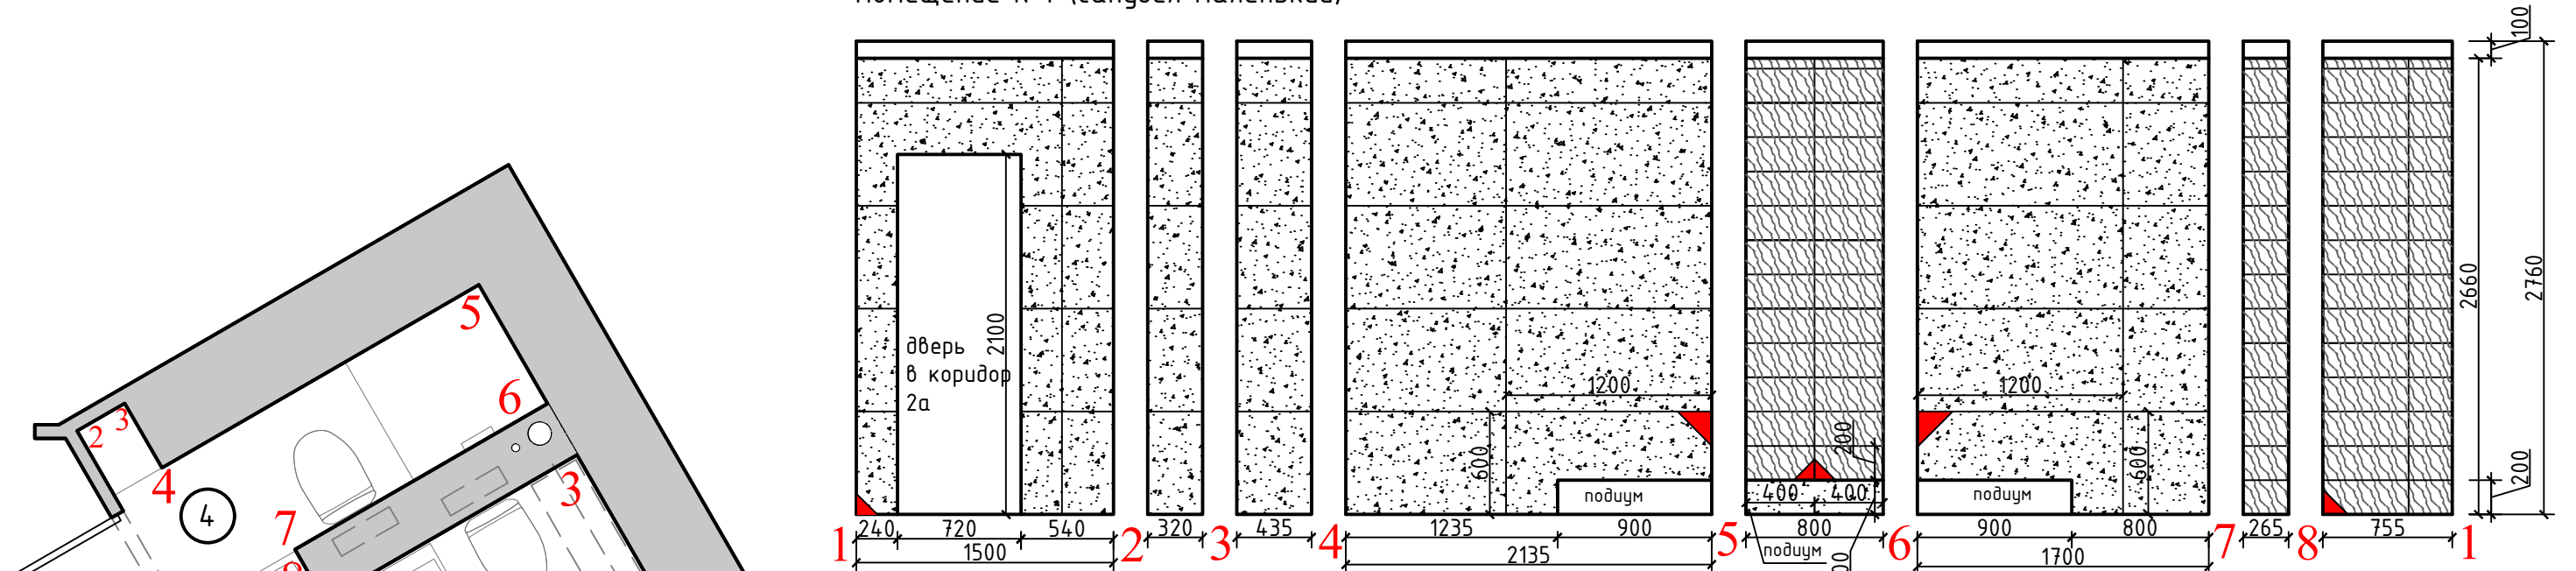

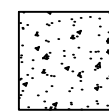
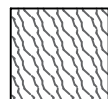
-  Керамогранит Монте Тиберио глянцевый, 60*119,5 см
<http://shop.kerama-marazzi.ru/catalog/keramicheskaya-plitka-kerama-marazzi-neapolitanskaya-kollekciya-monte-tiberio/>
Кол-во: 24 шт.
-  Керамогранит - Фореста коричневый - SG410900N - 20,1x50,2 см
https://spb.kerama-marazzi.com/ru/production/element.php?SECTION_ID=2325&ID=16113
S=5,5 кв.м

Примечания:

1. Все площади материалов даны без учета запаса.
2. Все размеры и площади проверять на месте

Дизайн интерьера квартиры	стадия	лист	листов
Разработал Постолаке В.	РП	19	28
Развертка стен-санузлы М 1:40			

Развертка стен - кухня (помещение №5)

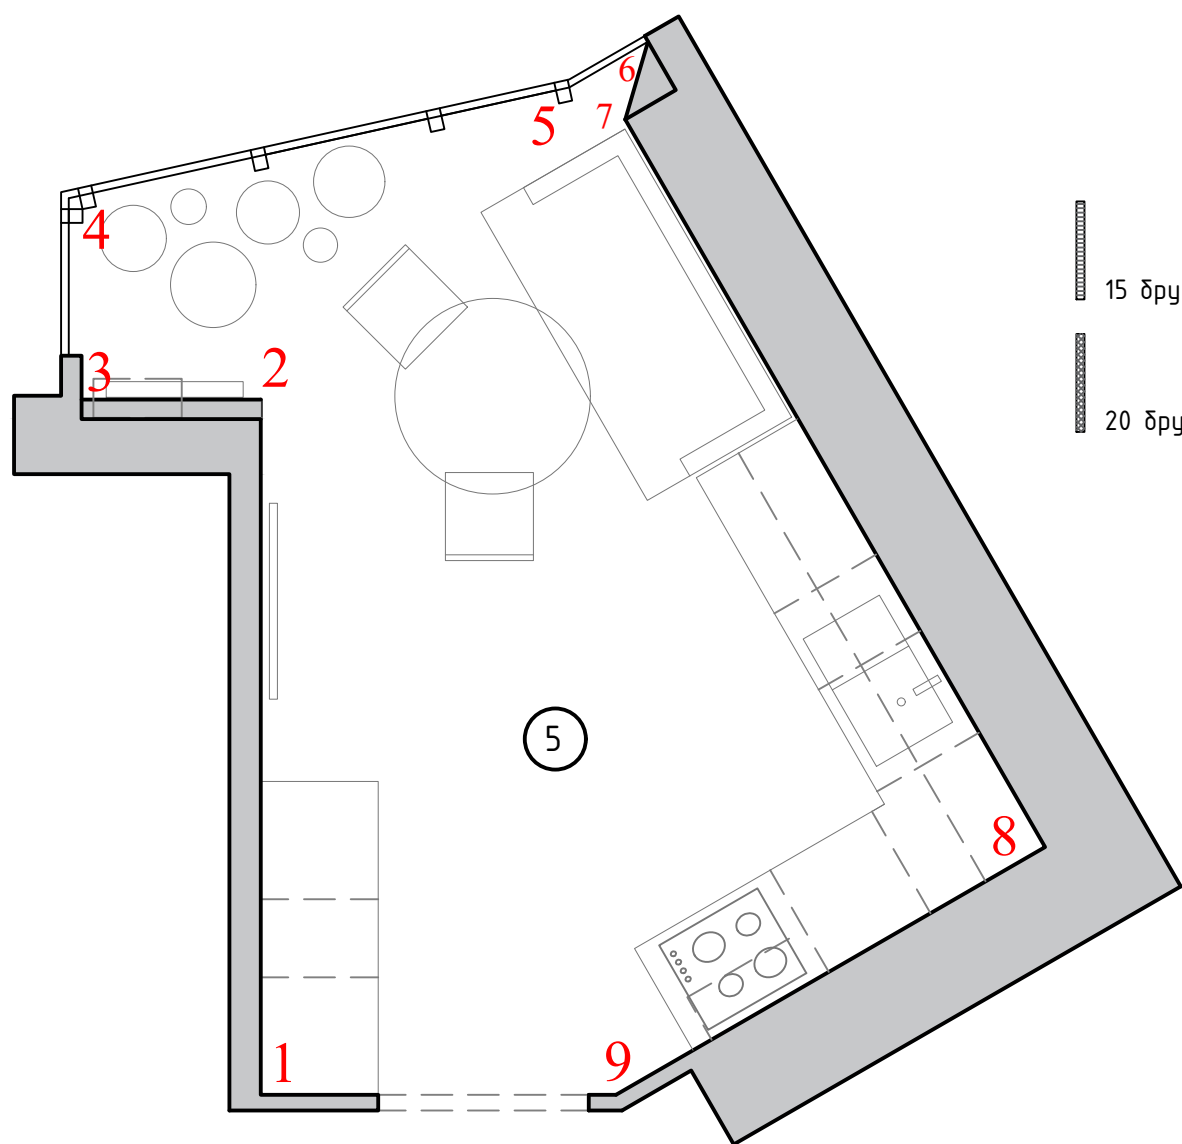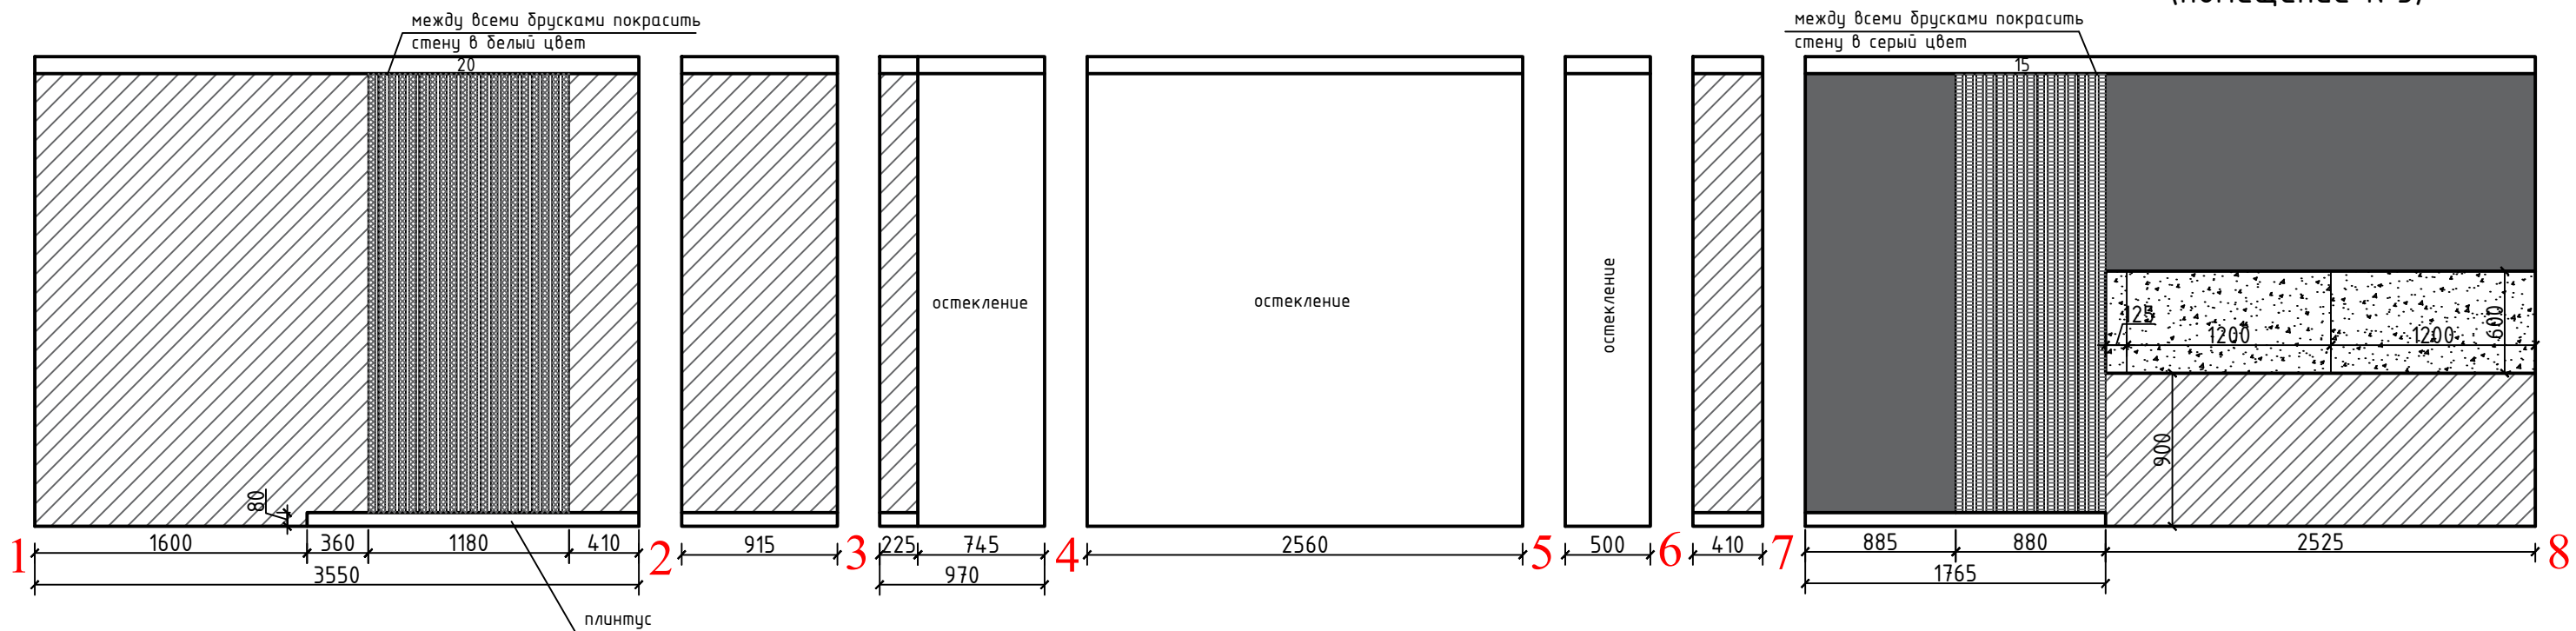

- 15 брусков-серый цвет (как стена)- 40*20 мм, высота 2580 мм
- 20 брусков-с текстурой дерева- 40*20 мм, высота 2580 мм



Керамогранит Монте Тиберио глянцевый, 60*119,5 см
<http://shop.kerama-marazzi.ru/catalog/keramicheskaya-plitka-kerama-marazzi-neapolitanskaya-kollekciya-monte-tiberio/>
 Кол-во: 8 шт.


- Обои Вариофлиз М 100-1002840, флизелиновые, цвет белый, 1x50 м
<https://spb.leroymerlin.ru/product/oboi-variofliz-m-100-1002840-82044796/>
 краска Tikkurila, цвет N499 (Базальт)
 S=7 кв.м
- Обои Вариофлиз М 100-1002840, флизелиновые, цвет белый, 1x50 м
<https://spb.leroymerlin.ru/product/oboi-variofliz-m-100-1002840-82044796/>
 краска Tikkurila, цвет F497 (Лист бумаги)
 S=22 кв.м


- Примечания:**
- Все площади материалов даны без учета запаса.
 - Все размеры и площади проверять на месте


				Дизайн интерьера квартиры	стадия	лист	листов
Разработал	Постолаке В.				РП	20	28
				Развертка стен-кухня М 1:40			

Развертка стен - спальня
(помещение №6)

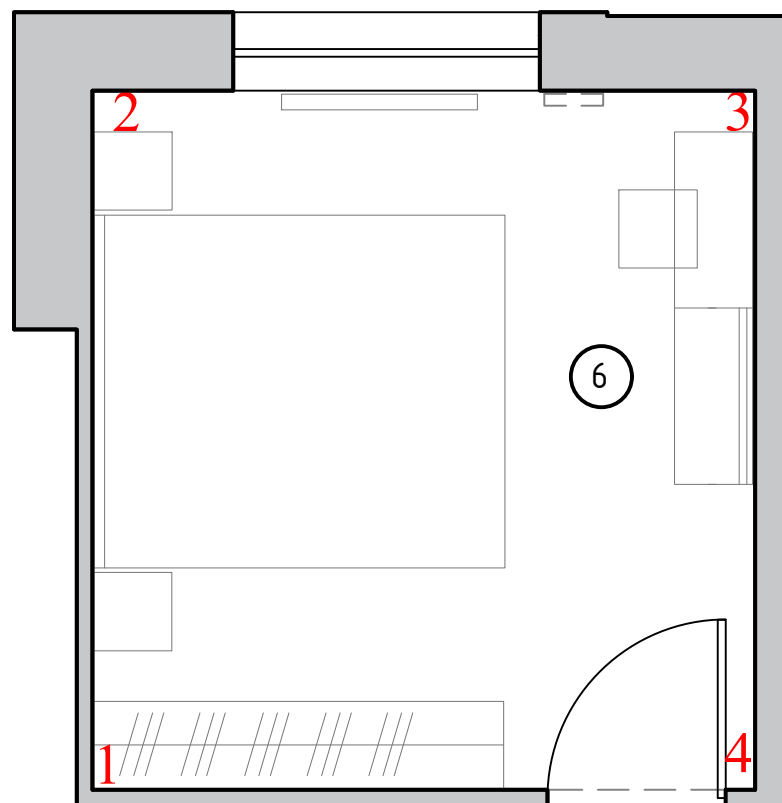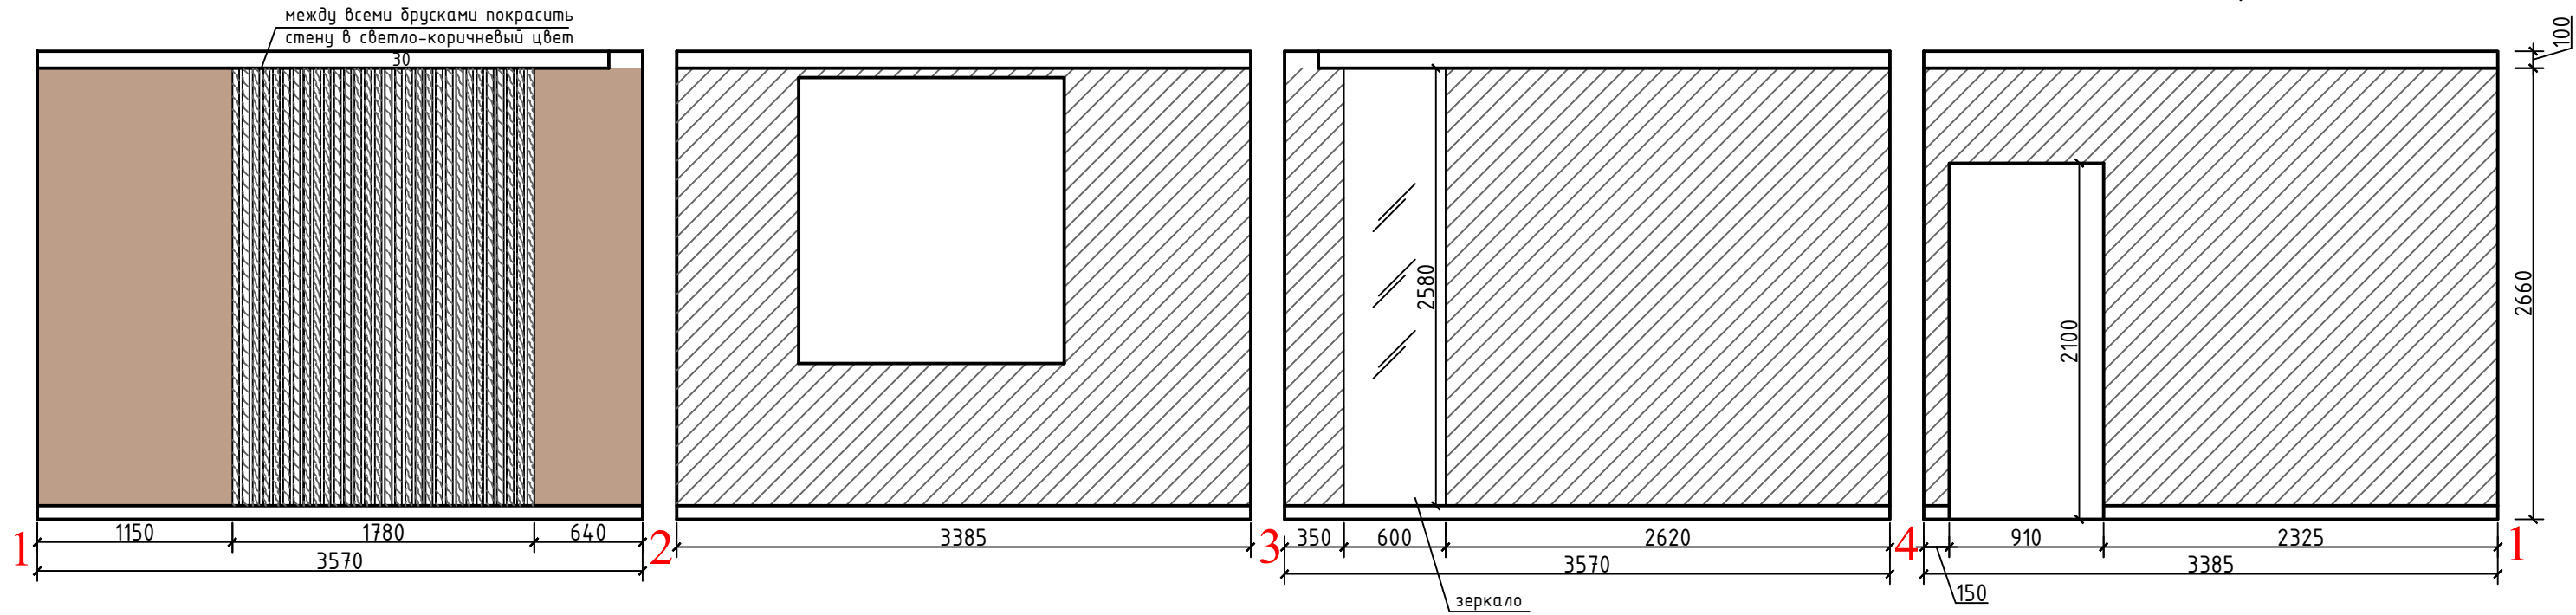

 30 брусков-светло-коричневый цвет (как стена)- 40*20 мм, высота 2580 мм

 Обои Вариофлиз М 100-1002840, флизелиновые, цвет белый, 1x50 м
<https://spb.leroymerlin.ru/product/oboi-variofliz-m-100-1002840-82044796/>
краска Tikkurila, цвет V484 (Плавающий лес)
S=6 кв.м



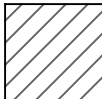
 Обои Вариофлиз М 100-1002840, флизелиновые, цвет белый, 1x50 м
<https://spb.leroymerlin.ru/product/oboi-variofliz-m-100-1002840-82044796/>
краска Tikkurila, цвет F497 (Лист бумаги)
S=25 кв.м

Примечания:

1. Все площади материалов даны без учета запаса.
2. Все размеры и площади проверять на месте

				Дизайн интерьера квартиры	стадия	лист	листов
Разработал	Постолаке В.				РП	21	28
				Развертка стен-спальня М 1:40			

Развертка стен - гостиная
(помещение №7)

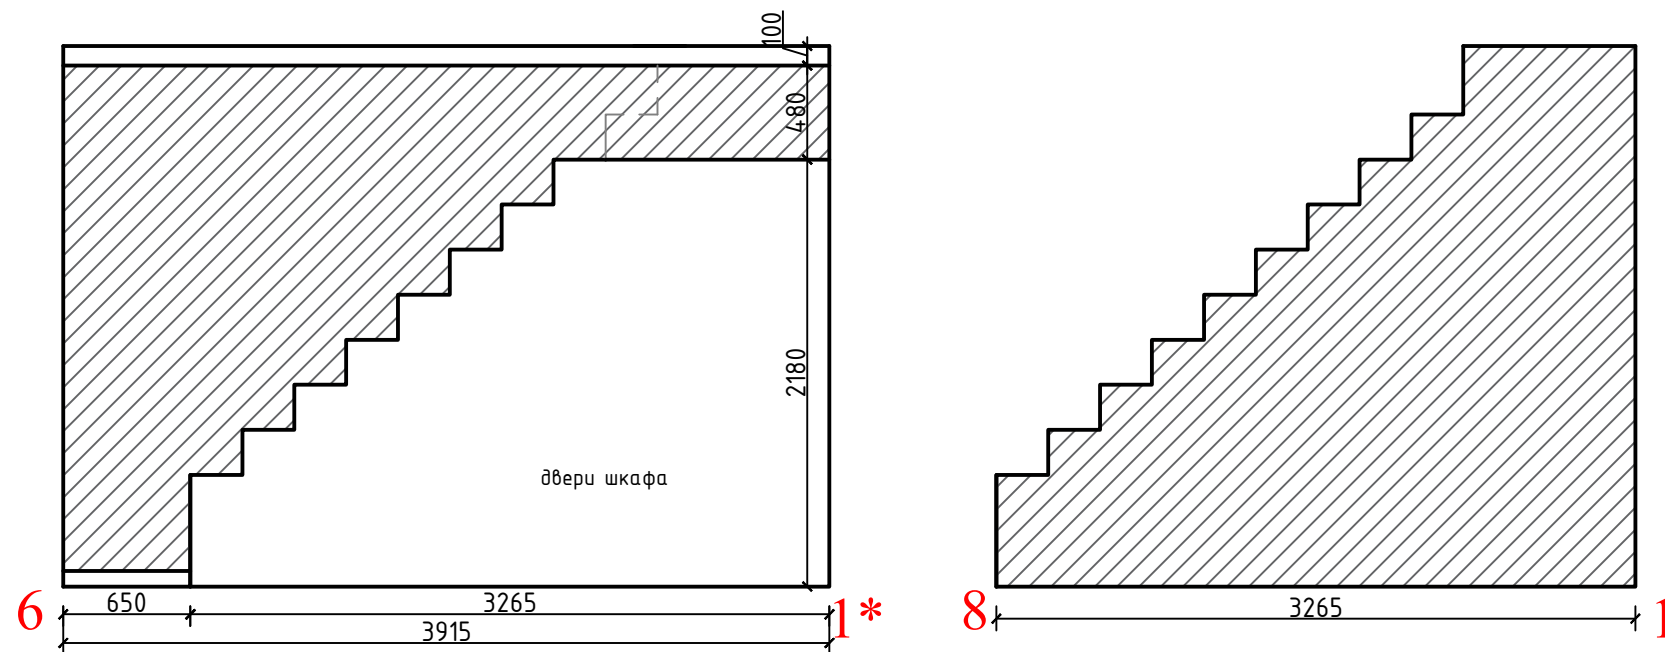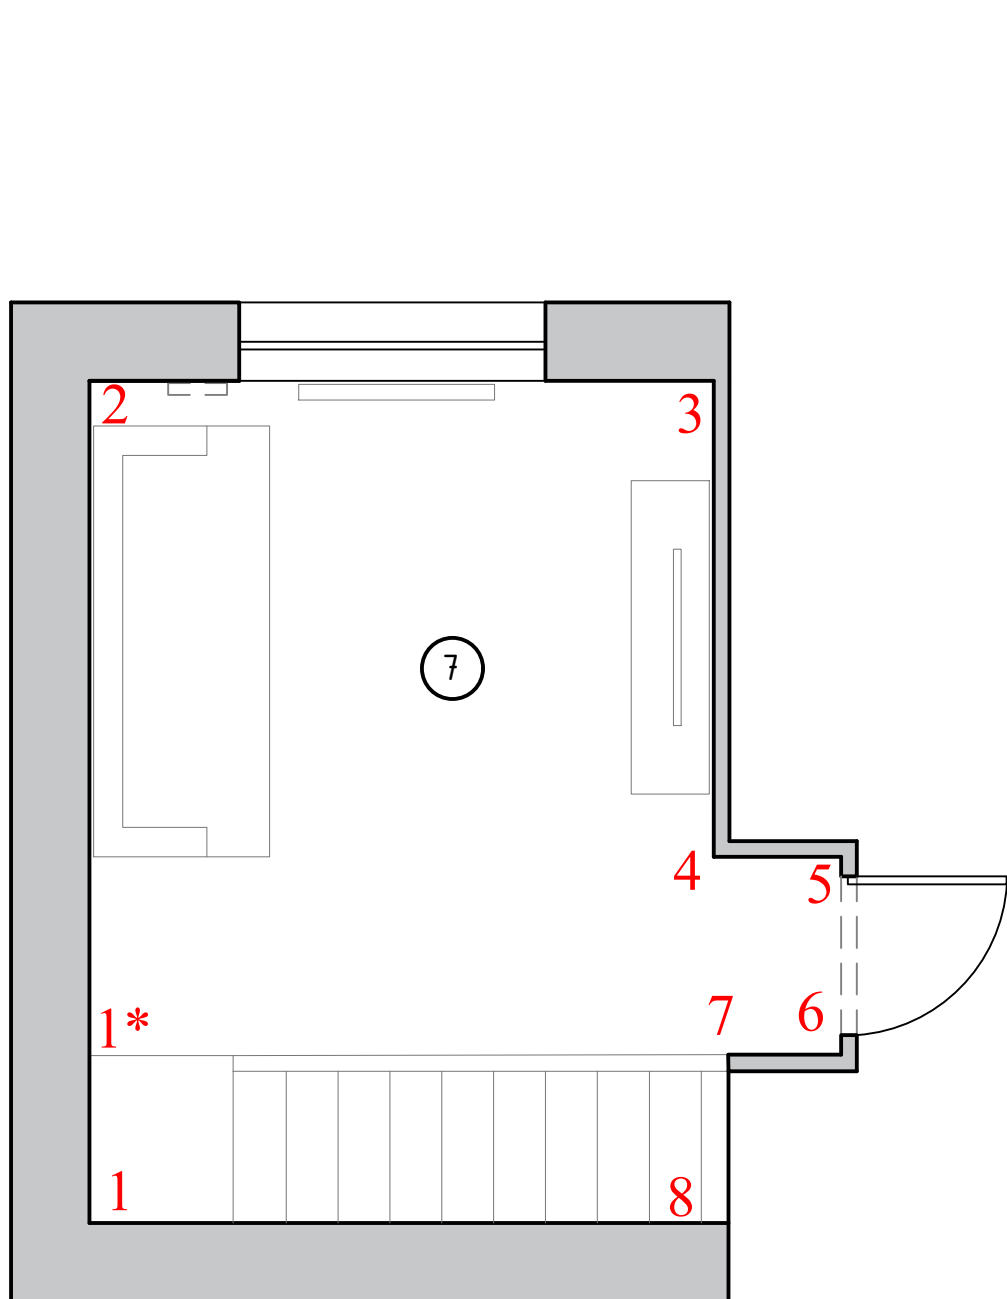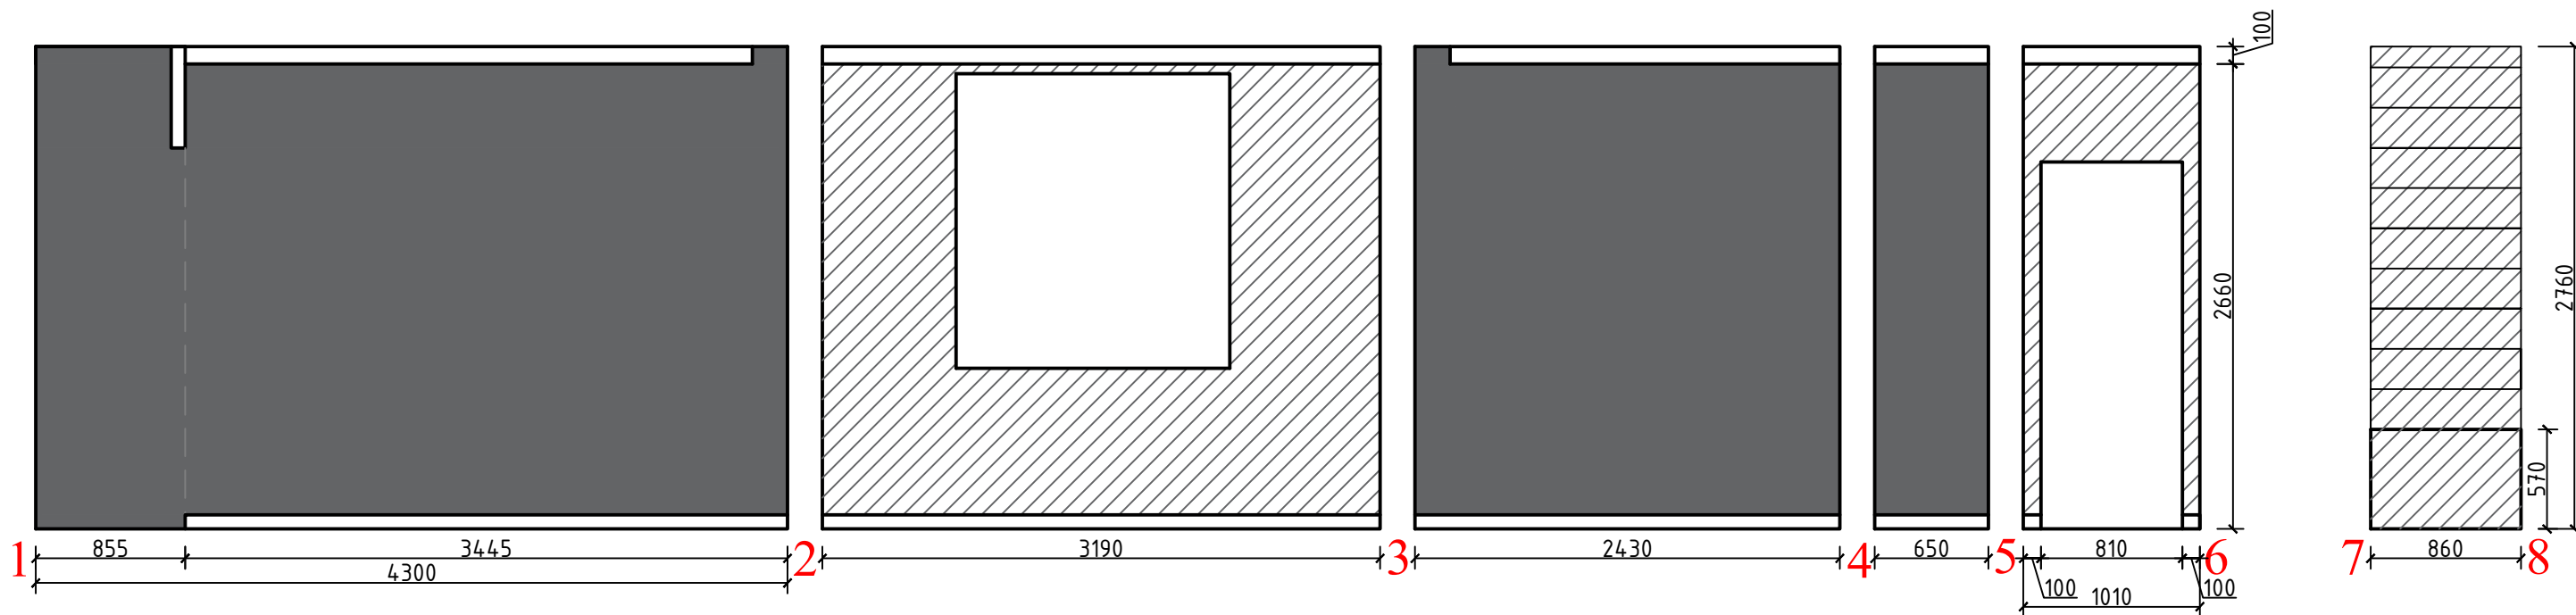

Обои Вариофлиз М 100-1002840, флизелиновые, цвет белый, 1x50 м
<https://spb.leroymerlin.ru/product/oboi-variofliz-m-100-1002840-82044796/>
краска Tikkurila, цвет N499 (Базальт)
S=22 кв.м

Обои Вариофлиз М 100-1002840, флизелиновые, цвет белый, 1x50 м
<https://spb.leroymerlin.ru/product/oboi-variofliz-m-100-1002840-82044796/>
краска Tikkurila, цвет F497 (Лист думагу)
S=25 кв.м

Примечания:

1. Все площади материалов даны без учета запаса.
2. Все размеры и площади проверять на месте

				Дизайн интерьера квартиры	стадия	лист	листов
Разработал	Постолаке В.				РП	22	28
				Развертка стен-гостиная М 1:40			





Настенные покрытия

Номер	Помещение	Количество	Фото	Материал	Цена
y1	Кухня (фартук) Санузлы	48 шт.		Керамогранит Производитель: Кегата Marazzi Артикул: Монте Тиберио 60x120 см	105 120 р 2 190 р/шт.
y2	Санузлы	19 кв.м		Керамогранит Производитель: Кегата Marazzi Артикул: Фореста коричневый SG410900N, 20x50 см	34 675 р 1 825 р/кв.м
y3	Прихожая Коридор Кухня Спальня Гостиная	185 кв.м		Обои под покраску Производитель: INSPIRE Артикул: «Мелкая штукатурка» 1.06x25 м	9 104 р 1 138 р/рулон
y4	Прихожая Коридор Кухня Гостиная	81 кв.м		Краска Производитель: Tikkurila Артикул: цвет N499 (Базальт)	16 000 р 3 200 р/банка
y5	Прихожая Коридор Кухня Спальня Гостиная	104 кв.м		Краска Производитель: Tikkurila Артикул: цвет F497 (Лист думаги)	19 200 р 3 200 р/банка
y6	Спальня	6 кв.м		Краска Производитель: Tikkurila Артикул: цвет V484 (Плавающий лес)	3 200 р 3 200 р/банка
y7	Коридор Кухня	50 шт.		Рейка деревянная Производитель: Wood-Centr Артикул: Рейка строганная 20x40x2600мм, цвет - дуб темный	35 000 р 700 р/шт.
y8	Кухня	15 шт.		Рейка деревянная Производитель: Wood-Centr Артикул: Рейка строганная 20x40x2600мм, цвет - N499	10 500 р 700 р/шт.
y9	Спальня	30 шт.		Рейка деревянная Производитель: Wood-Centr Артикул: Рейка строганная 20x40x2600мм, цвет - V484	21 000 р 700 р/шт.
					253 799 р

Двери межкомнатные

Номер	Помещение	Количество	Фото	Материал	Цена
d1	Гостиная Спальня	2 шт.		Дверь Производитель: Profil Doors Артикул: VG Белый 3316123 80x200 см	43 000 р 21 500 р/шт.
d2	Санузел бол. Санузел мал.	2 шт.		Дверь Производитель: Profil Doors Артикул: VG Белый 3316123 60x200 см	43 000 р 21 500 р/шт.
					86 000 р

Напольные покрытия










Номер	Помещение	Количество	Фото	Материал	Цена
x1	Спальня Гостиная	43 кв.м		Ламинат Производитель: Quick Step Артикул: Classic CLM4092 Дуб горный темно-коричневый	46 010 р 1 070 р/кв.м
x2	Прихожая Коридор Кухня Санузлы	39 кв.м		Керамогранит Производитель: Кегата Marazzi Артикул: Монте Тиберио 60X60 см	85 800 р 2 200 р/кв.м
x3	Санузлы (душ)	1.5 кв.м		Мозаика Производитель: Rong Guan Артикул: Galala Beige Mat (SY-Y05) 30,5x30,5 см	8 436 р 5 624 р/кв.м
x4	Прихожая Коридор Кухня Спальня Гостиная	50 п.м		Плинтус Производитель: ORAC DECOR Артикул: Orac Axxent, SX165	16 500 р 330 р/п.м
					156 746 р

Потолочные покрытия

Номер	Помещение	Количество	Фото	Материал	Цена
z1	Прихожая Коридор Кухня Гостиная Спальня	60 кв.м		Краска Производитель: Tikkurila Артикул: цвет F497 (Лист думаги)	12 800 р 3 200 р/банка
z2	Санузлы	7 кв.м		Краска влагостойкая Производитель: Tikkurila Артикул: цвет F497 (Лист думаги)	3 200 р 3 200 р/банка
					16 000 р

				Дизайн интерьера - квартира	стадия	лист	листов
Разработал	Постолоке В.				РП		
				Спецификация материалов			











Осветительные приборы

Номер	Помещение	Количество	Фото	Светильник	Цена
1.1	Прихожая Гостиная Лестница	13 шт.		Потолочный накладной Производитель: Denkirs Артикул: DK5001-GY	23 660 р 1 820 р/шт.
1.2	Лестница	5 шт.		Настенный накладной Производитель: Lucifero's Wall Артикул: LT4245L/01	9 500 р 1 900 р/шт.
1.3	Коридор Кухня Спальня	7 шт.		Шинопровод Производитель: Lightstar Артикул: Barra 502027 длина 2 м	11 060 р 1 580 р/шт.
1.4	Коридор Кухня Спальня	26 шт.		Споты на шинопровод Производитель: Arlight Артикул: LGD-4TR black	40 560 р 1 560 р/шт.
1.5	Кухня	1 шт.		Потолочный подвесной Производитель: Cosmo Артикул: Selene	7 390 р 7 390 р/шт.
1.6	Спальня	6 шт.		Потолочный подвесной Производитель: Romatti Артикул: Tamming	22 800 р 3 800 р/шт.
1.7	Спальня	1 шт.		Люстра Производитель: Laskasas Артикул: Janis	16 800 р 16 800 р/шт.
1.8	Гостиная	2 шт.		Настенный накладной Производитель: ITALLINE Артикул: IT01-A310 DARK GREY	5 800 р 2 900 р/шт.
1.9	Санузел мал.	42 шт.		Потолочный встраиваемый Производитель: Denkirs Артикул: DK2026-WH	49 266 р 1 173 р/шт.

186 836 р

				Дизайн интерьера - квартира	стадия	лист	листов
Разработал	Постолаке В.				РП		
				Спецификация эл. осветительных приборов			

Сантехническое оборудование

Номер	Помещение	Количество	Фото	Оборудование	Цена
2.1	Санузел бол. Санузел мал.	2 шт.		Инсталляция Производитель: Rosa Артикул: DUPLO WC 890090020 50x14x112 см	21 440 р 10 720 р/шт.
2.2	Санузел бол. Санузел мал.	2 шт.		Унитаз подвесной Производитель: Rosa Артикул: Gap Clean Rim A34647L0	17 800 р 8 900 р/шт.
2.3	Санузел бол. Санузел мал.	2 шт.		Душевая стойка Производитель: Grohe Артикул: Tempesta Cosmopolitan 26225000	26 040 р 13 020 р/шт.
2.4	Санузел бол. Санузел мал.	2 шт.		Трап душевой Производитель: Pestan Артикул: цвет Confluo Premium 850 мм	12 560 р 6 280 р/шт.
2.5	Санузел бол.	1 шт.		Гигиенический душ Производитель: Grohe Артикул: BauFlow 124900	8 220 р 8 220 р/шт.
2.6	Санузел бол.	1 шт.		Полотенцесушитель электрический Производитель: Domoterm Артикул: Классик DMT 109-6 50x80 см	9 715 р 9 715 р/шт.
2.7	Санузел бол.	1 шт.		Раковина Производитель: Laufen Артикул: Pro S 60x38 см	5 530 р 5 530 р/шт.
2.8	Санузел бол.	1 шт.		Смеситель Производитель: Grohe Артикул: Eurosmart Cosmopolitan	6 110 р 6 110 р/шт.
2.9	Санузел мал.	1 шт.		Раковина Производитель: IFO Артикул: Special RP710114520 45x25 см	2 880 р 2 880 р/шт.
2.10	Санузел мал.	1 шт.		Смеситель Производитель: Hansgrohe Артикул: Logis 71071000	5 190 р 5 190 р/шт.

115 485 р

				Дизайн интерьера - квартира	стадия	лист	листов
Разработал	Постолаке В.				РП		
				Спецификация сантехнического оборудования			

Мебель

Номер	Помещение	Количество	Фото	Мебель	Цена
3.1	Кухня	2 шт.		Стул обеденный Производитель: Cosmo Артикул: Luus	22 180 р 11 090 р/шт.
3.2	Кухня	1 шт.		Стол обеденный Производитель: Cosmo Артикул: DT17313A 900x720 мм	63 190 р 63 190 р/кв.м
3.3	Кухня	1 шт.		Кухонный гарнитур Производитель: IKEA Артикул: КУНГСБАККА	285 000 р 285 000 р/шт.
3.4	Кухня	1 шт.		Диван Производитель: IKEA Артикул: ЛАНДСКРУНА	36 000 р 36 000 р/шт.
3.5	Прихожая	1 шт.		Пуф Производитель: Cosmo Артикул: Pawai	6 590 р 6 590 р/банка
3.6	Коридор	1 шт.		Консоль Производитель: Мебель LOFT Артикул: Мадрид	7 500 р 7 500 р/банка
3.7	Спальня	1 шт.		Кровать Производитель: DG-Home Артикул: MERIL	162 000 р 162 000 р/шт.
3.8	Спальня	2 шт.		Тумба прикроватная Производитель: HOFF Артикул: Оптима-1	8 000 р 4 000 р/шт.
3.9	Гостиная	1 шт.		Диван Производитель: HOFF Артикул: Старк	30 000 р 30 000 р/шт.
3.10	Гостиная	1 шт.		Стол журнальный Производитель: LOFT ART Артикул: Baldric	8 090 р 8 090 р/шт.
					628 550 р

Мебель, которая не представлена в списке, является заказной и просчитывается мебельной компанией при личном обращении.



Заказные позиции:

Прихожая: шкаф, консоль



Спальня: шкаф, комод, трюмо-консоль

Гостиная: шкаф, ТВ-консоль







				Дизайн интерьера - квартира	стадия	лист	листов
Разработал	Постолаке В.				РП		
				Спецификация мебели			

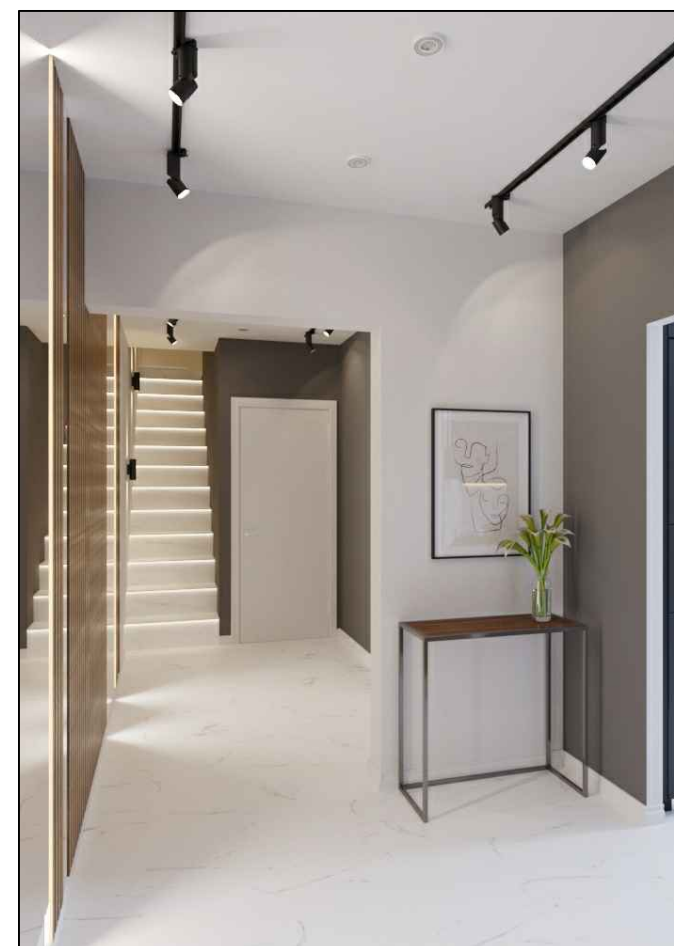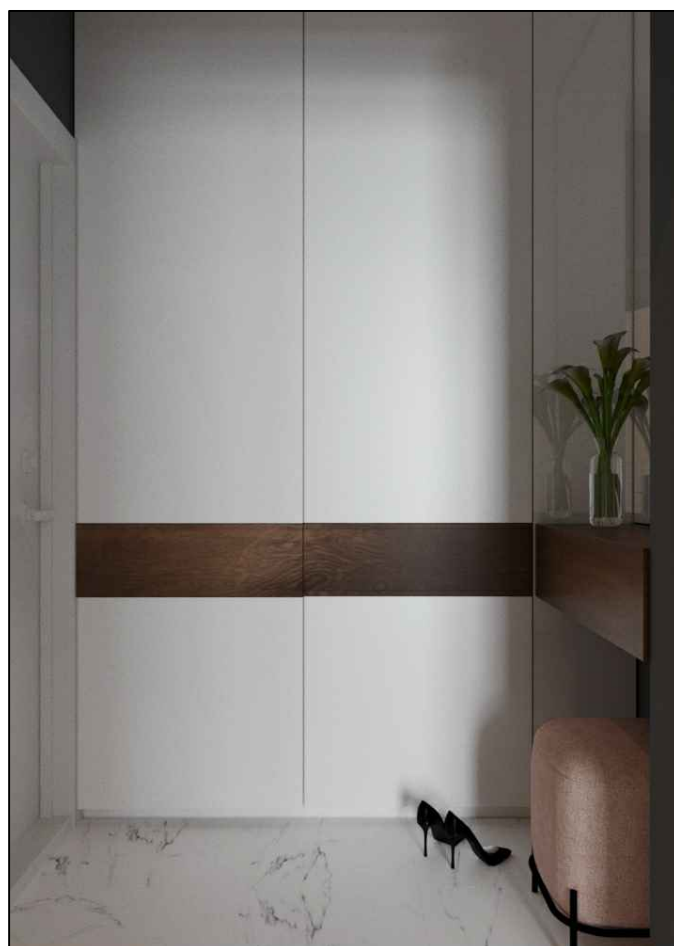


				Дизайн интерьера квартиры	стадия	лист	листов
Разработал	Постолаке В.				РП	23	28
				Визуализация - прихожая/коридор			

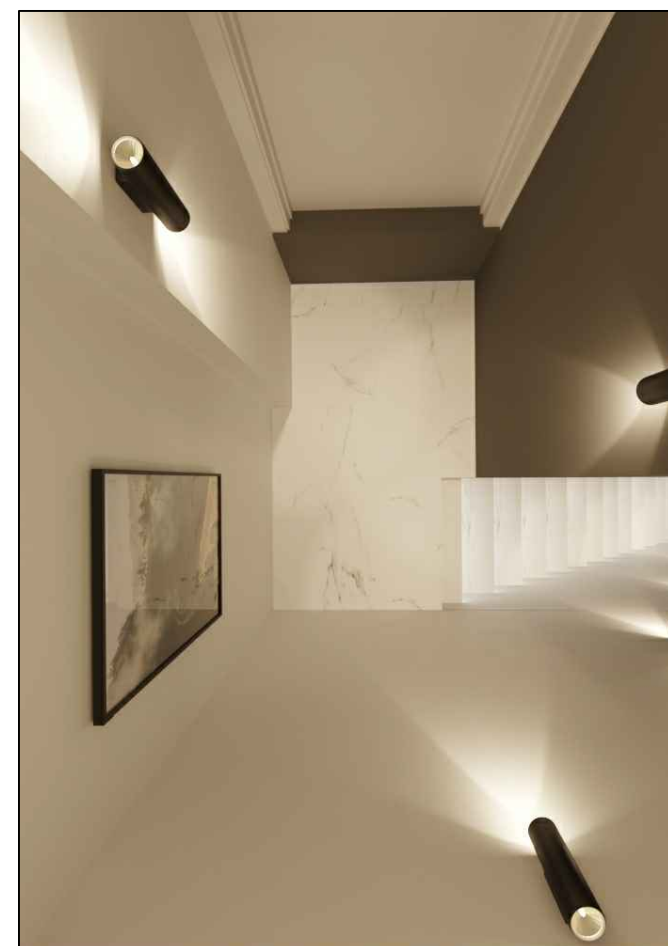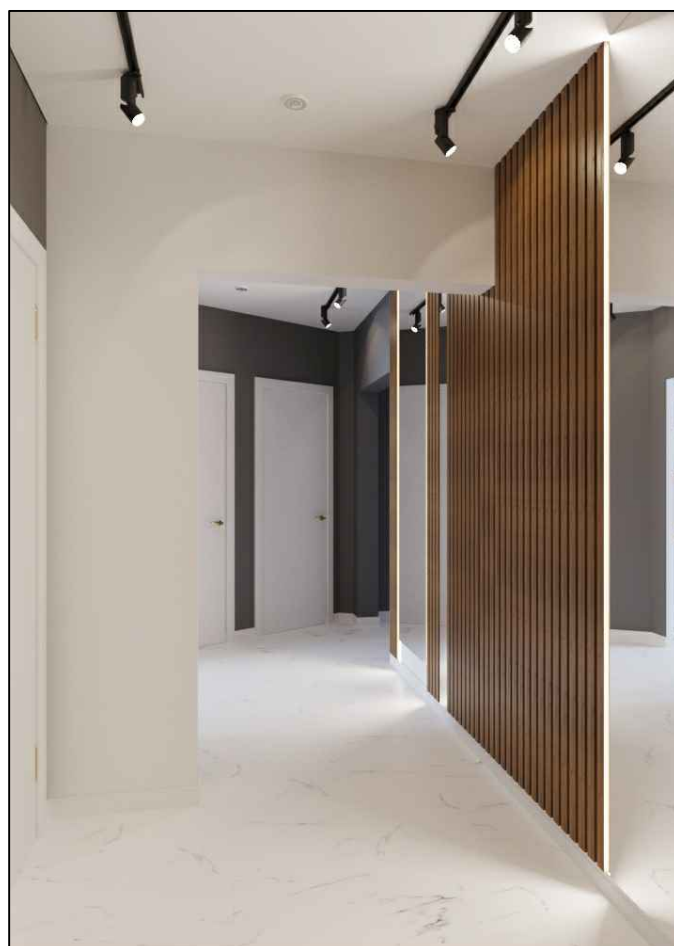


				Дизайн интерьера квартиры	стадия	лист	листов
Разработал	Постолаке В.				РП	24	28
				Визуализация - коридор			

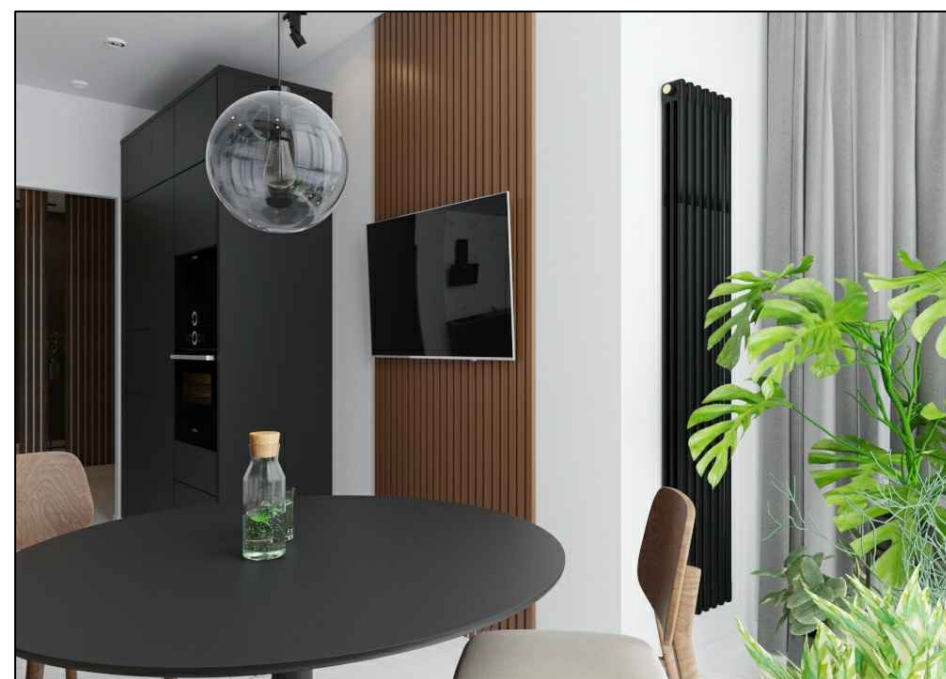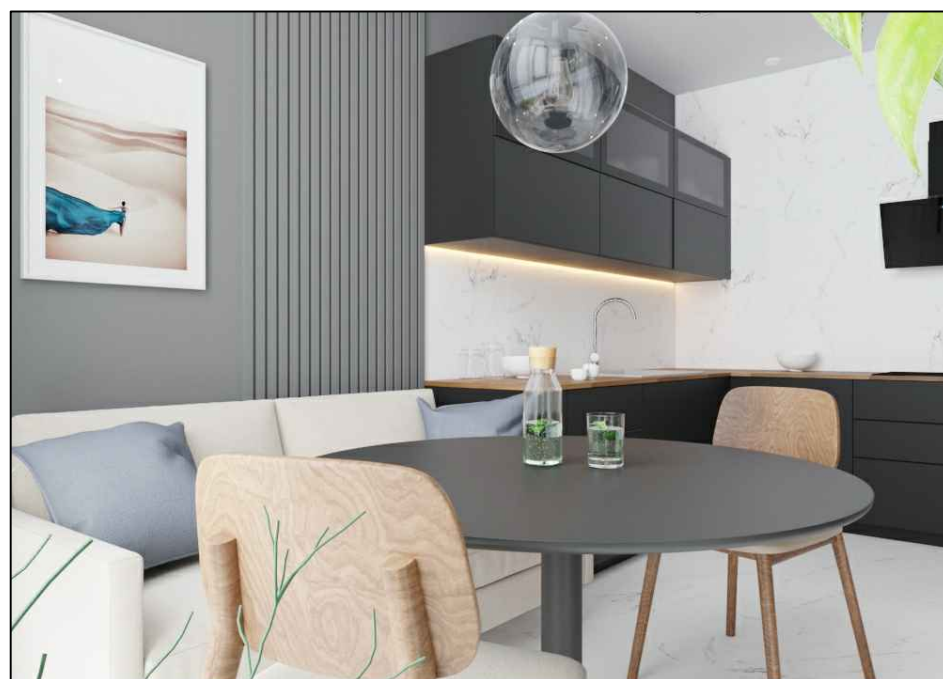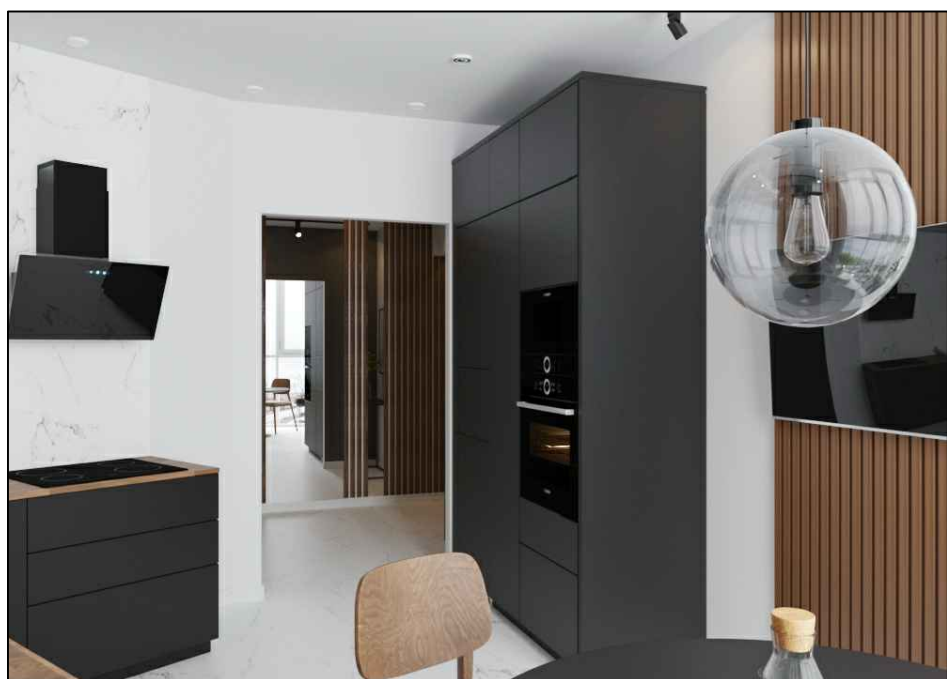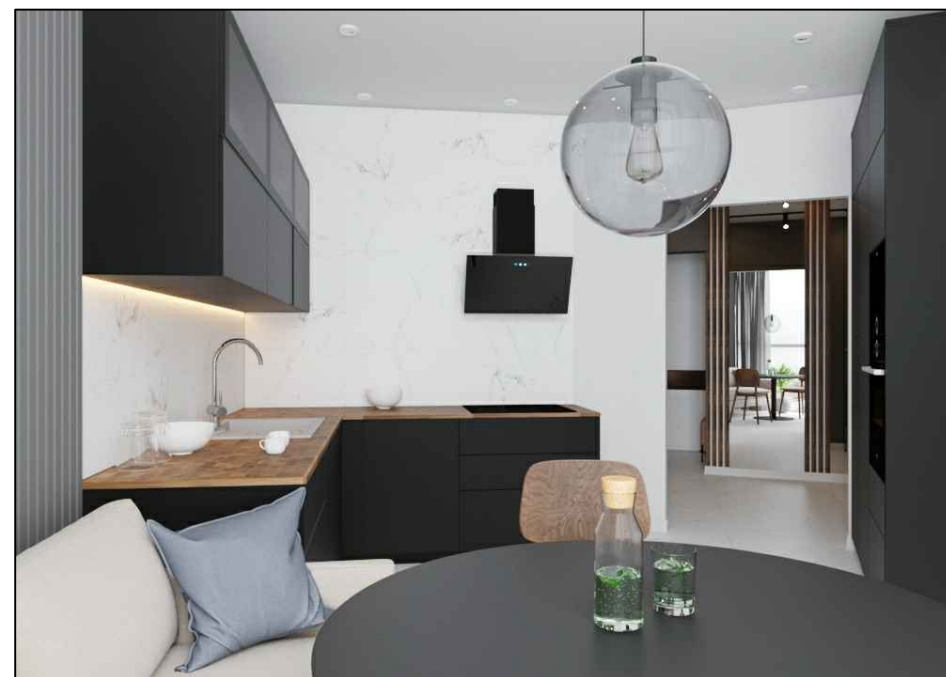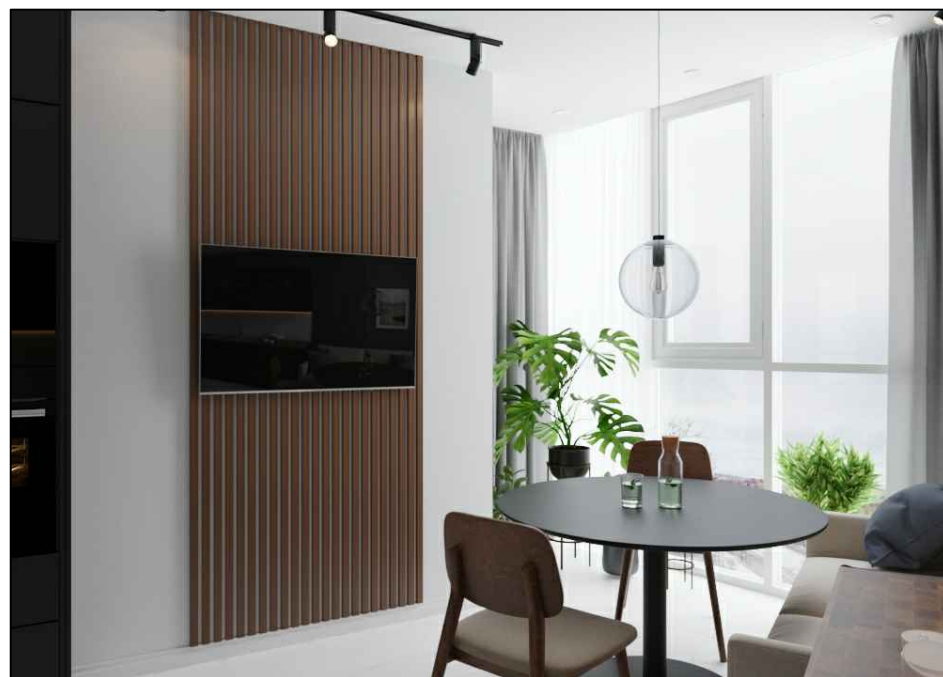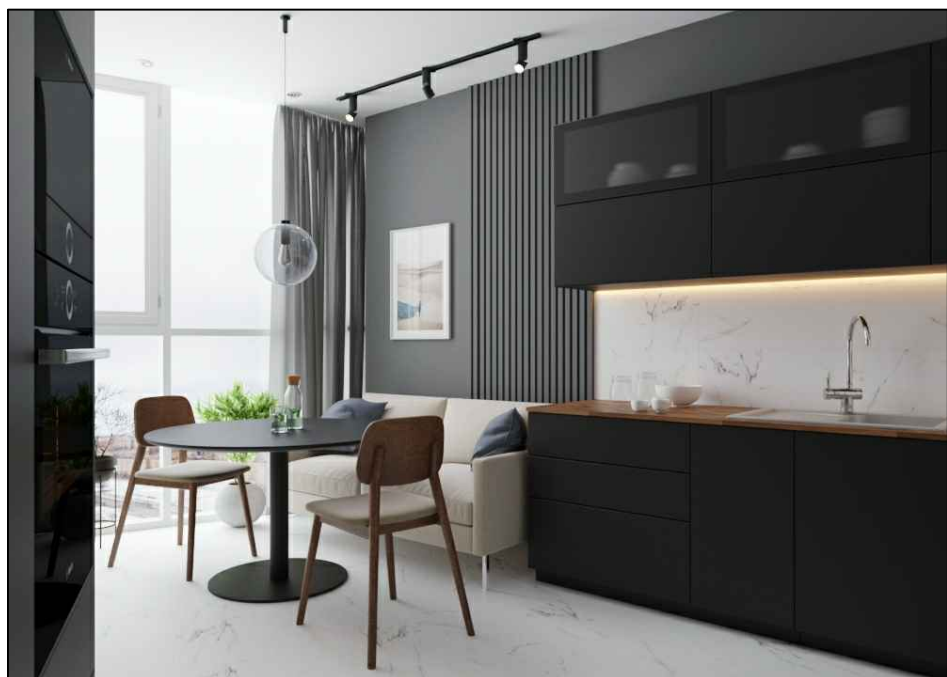




				Дизайн інтер'єра квартири	стадія	лист	листо́в
Разроботал	Постолаке В.				РП	25	28
				Визуалізація - кухня			

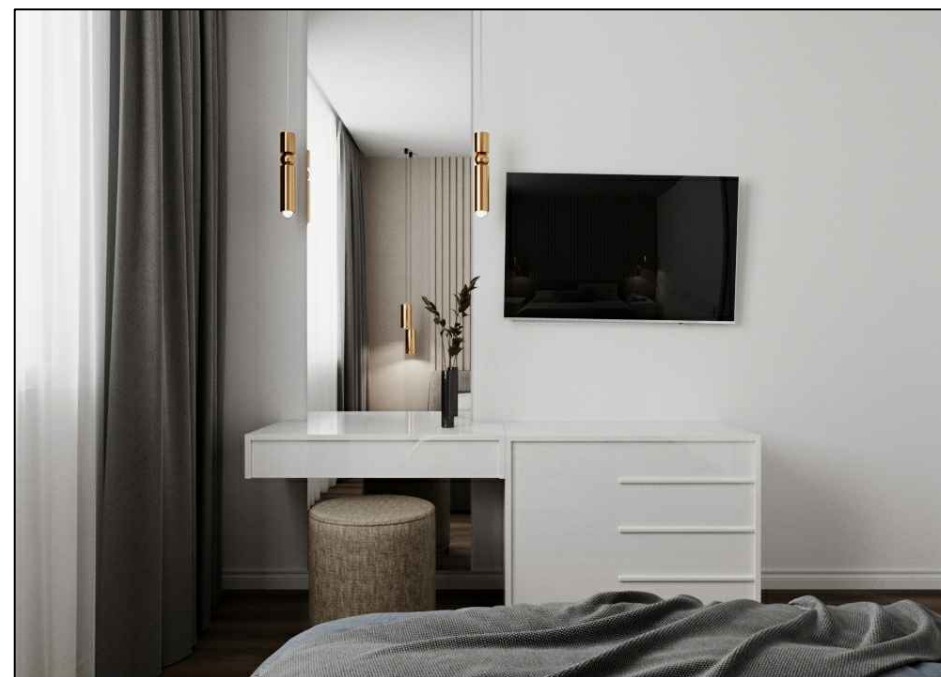

				Дизайн інтер'єра квартири	стадія	лист	листо́в
Разроботал	Постолаке В.				РП	26	28
				Визуалізація - спальня			

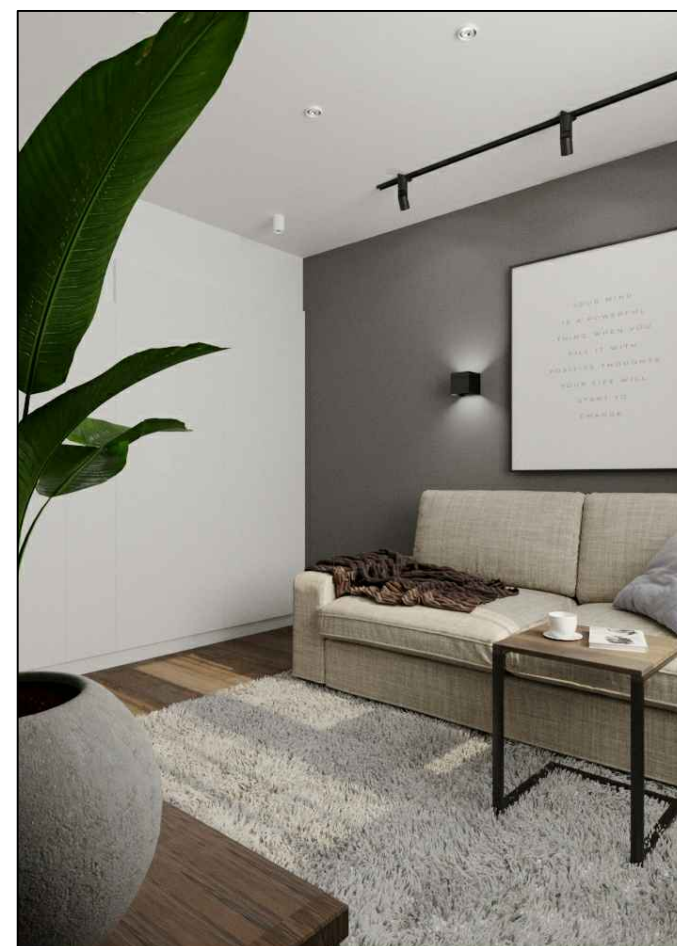

				Дизайн интерьера квартиры	стадия	лист	листов
Разработал	Постолаке В.				РП	27	28
				Визуализация - гостиная			

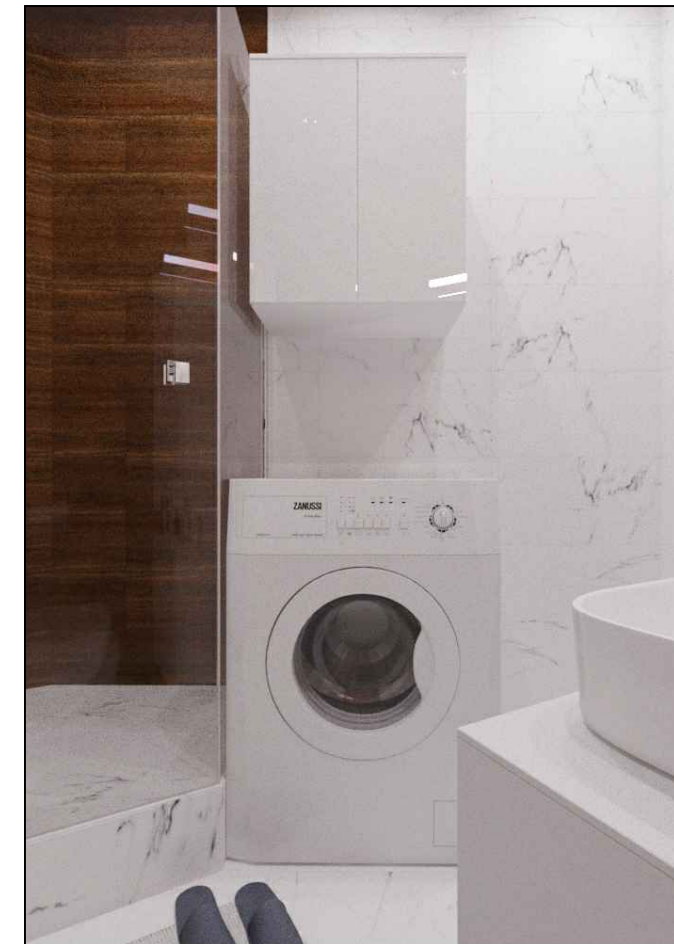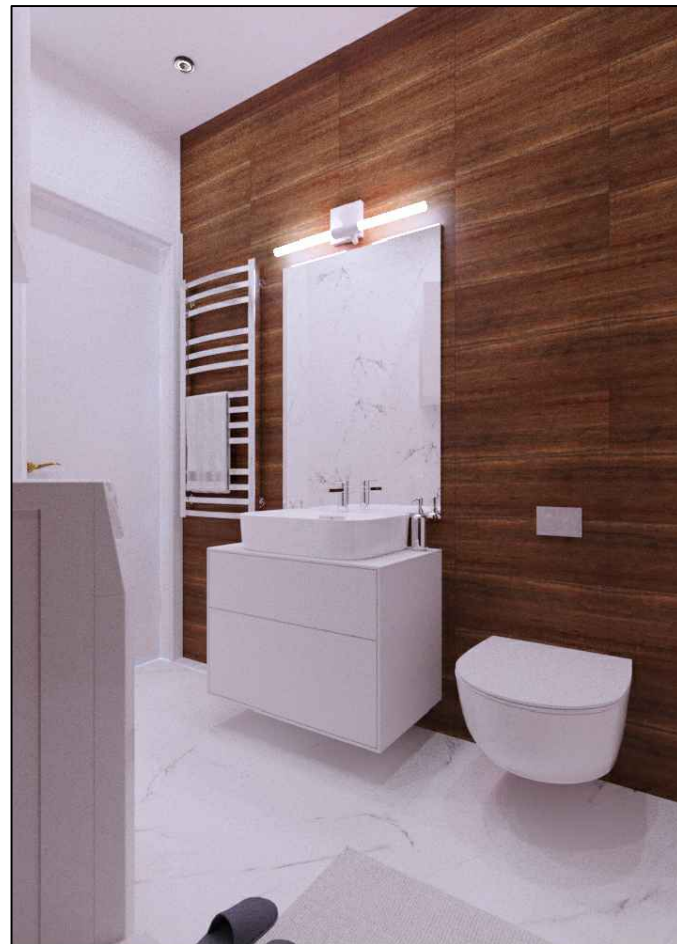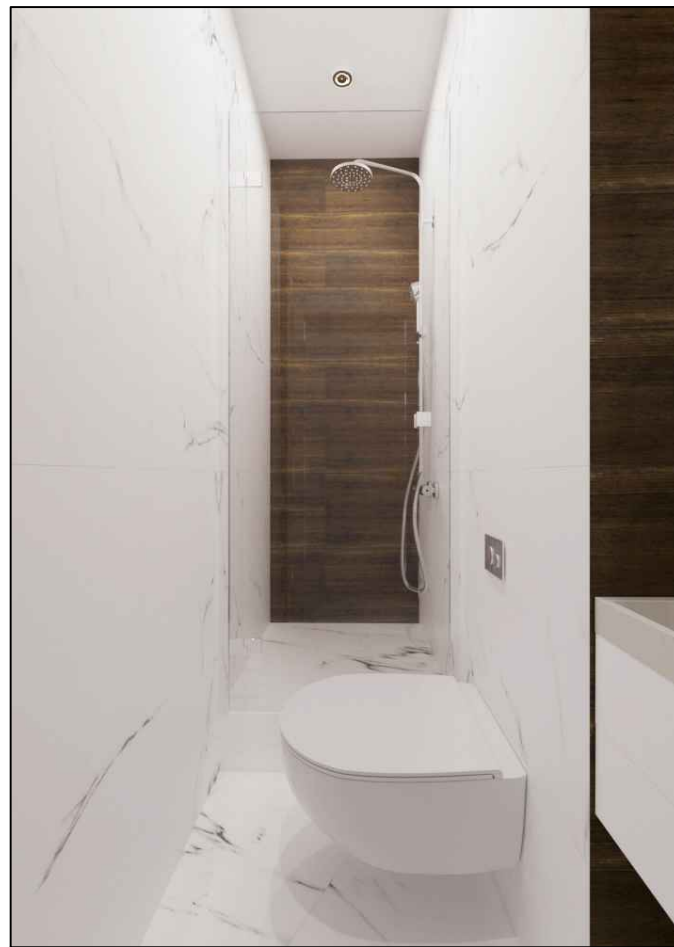

				Дизайн интерьера квартиры	стадия	лист	листов
Разработал	Постолаке В.				РП	28	28
				Визуализация - санузлы			